

Компановочный план первого этажа (схема) в осях 1-30/М-ДД


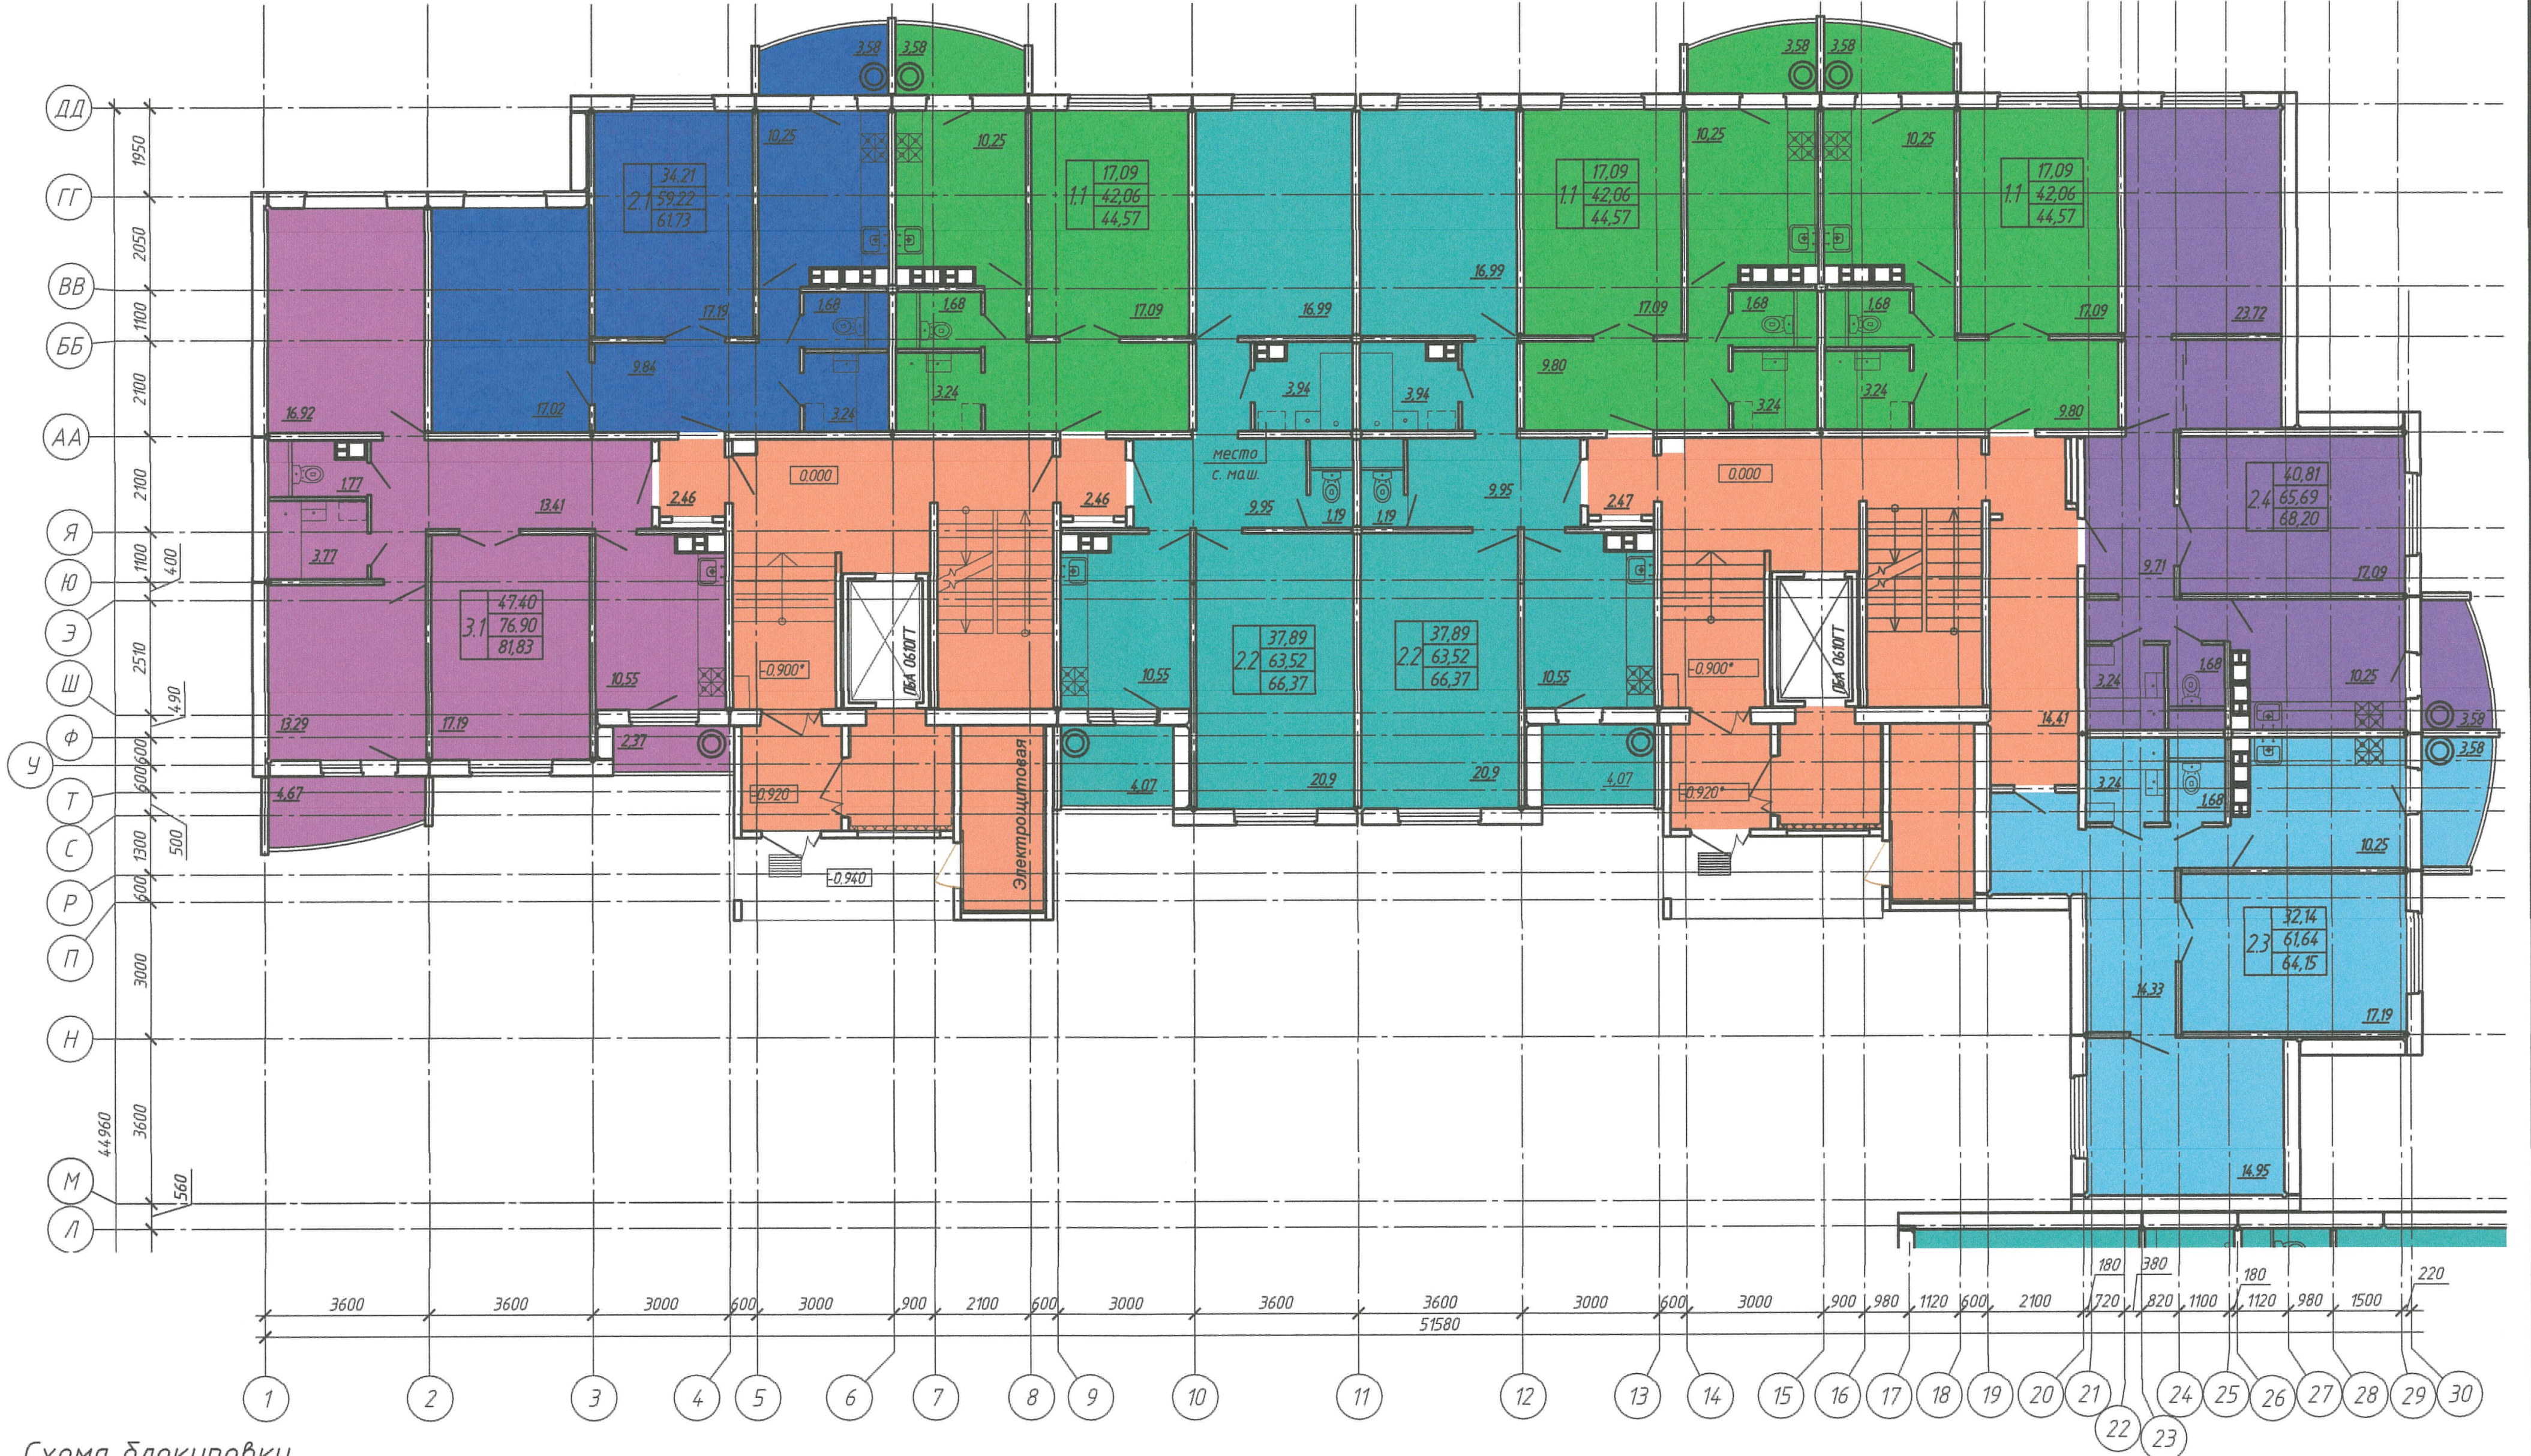


Схема блокировки

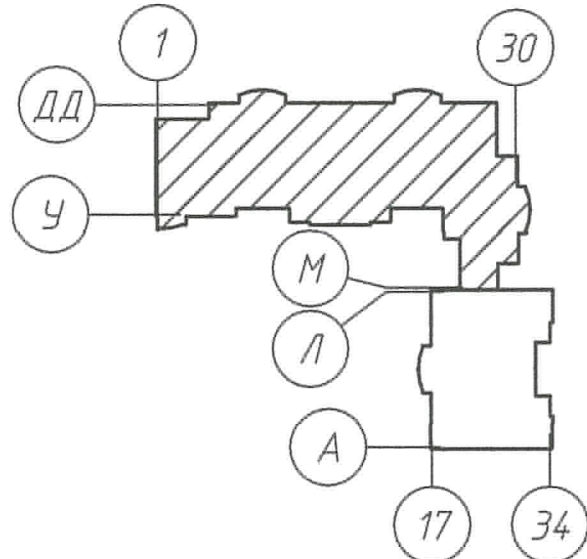

Инд. № подл. Подп. и дата. Взам. инв. №

117.17-АС							
Многоквартирный жилой дом по пр. Советский, 1 в г. Барановичи							
Изм.	Кол.	Лист № док.	Подпись	Дата			
Нач. АКО-1		Онищенко	<i>[Signature]</i>	12.17			
Утвердил		Микша	<i>[Signature]</i>	12.17			
Н.контр		Захарова	<i>[Signature]</i>	12.17			
Разработал		Микша	<i>[Signature]</i>	12.17			
Компановочный план первого этажа (схема) в осях 1-30/М-ДД					Стация	Лист	Листов
					ПД	1	
					ОАО "Брестпроект"		
					Формат А2		

Компановочный план первого этажа (схема) в осях 17-34/А-Л


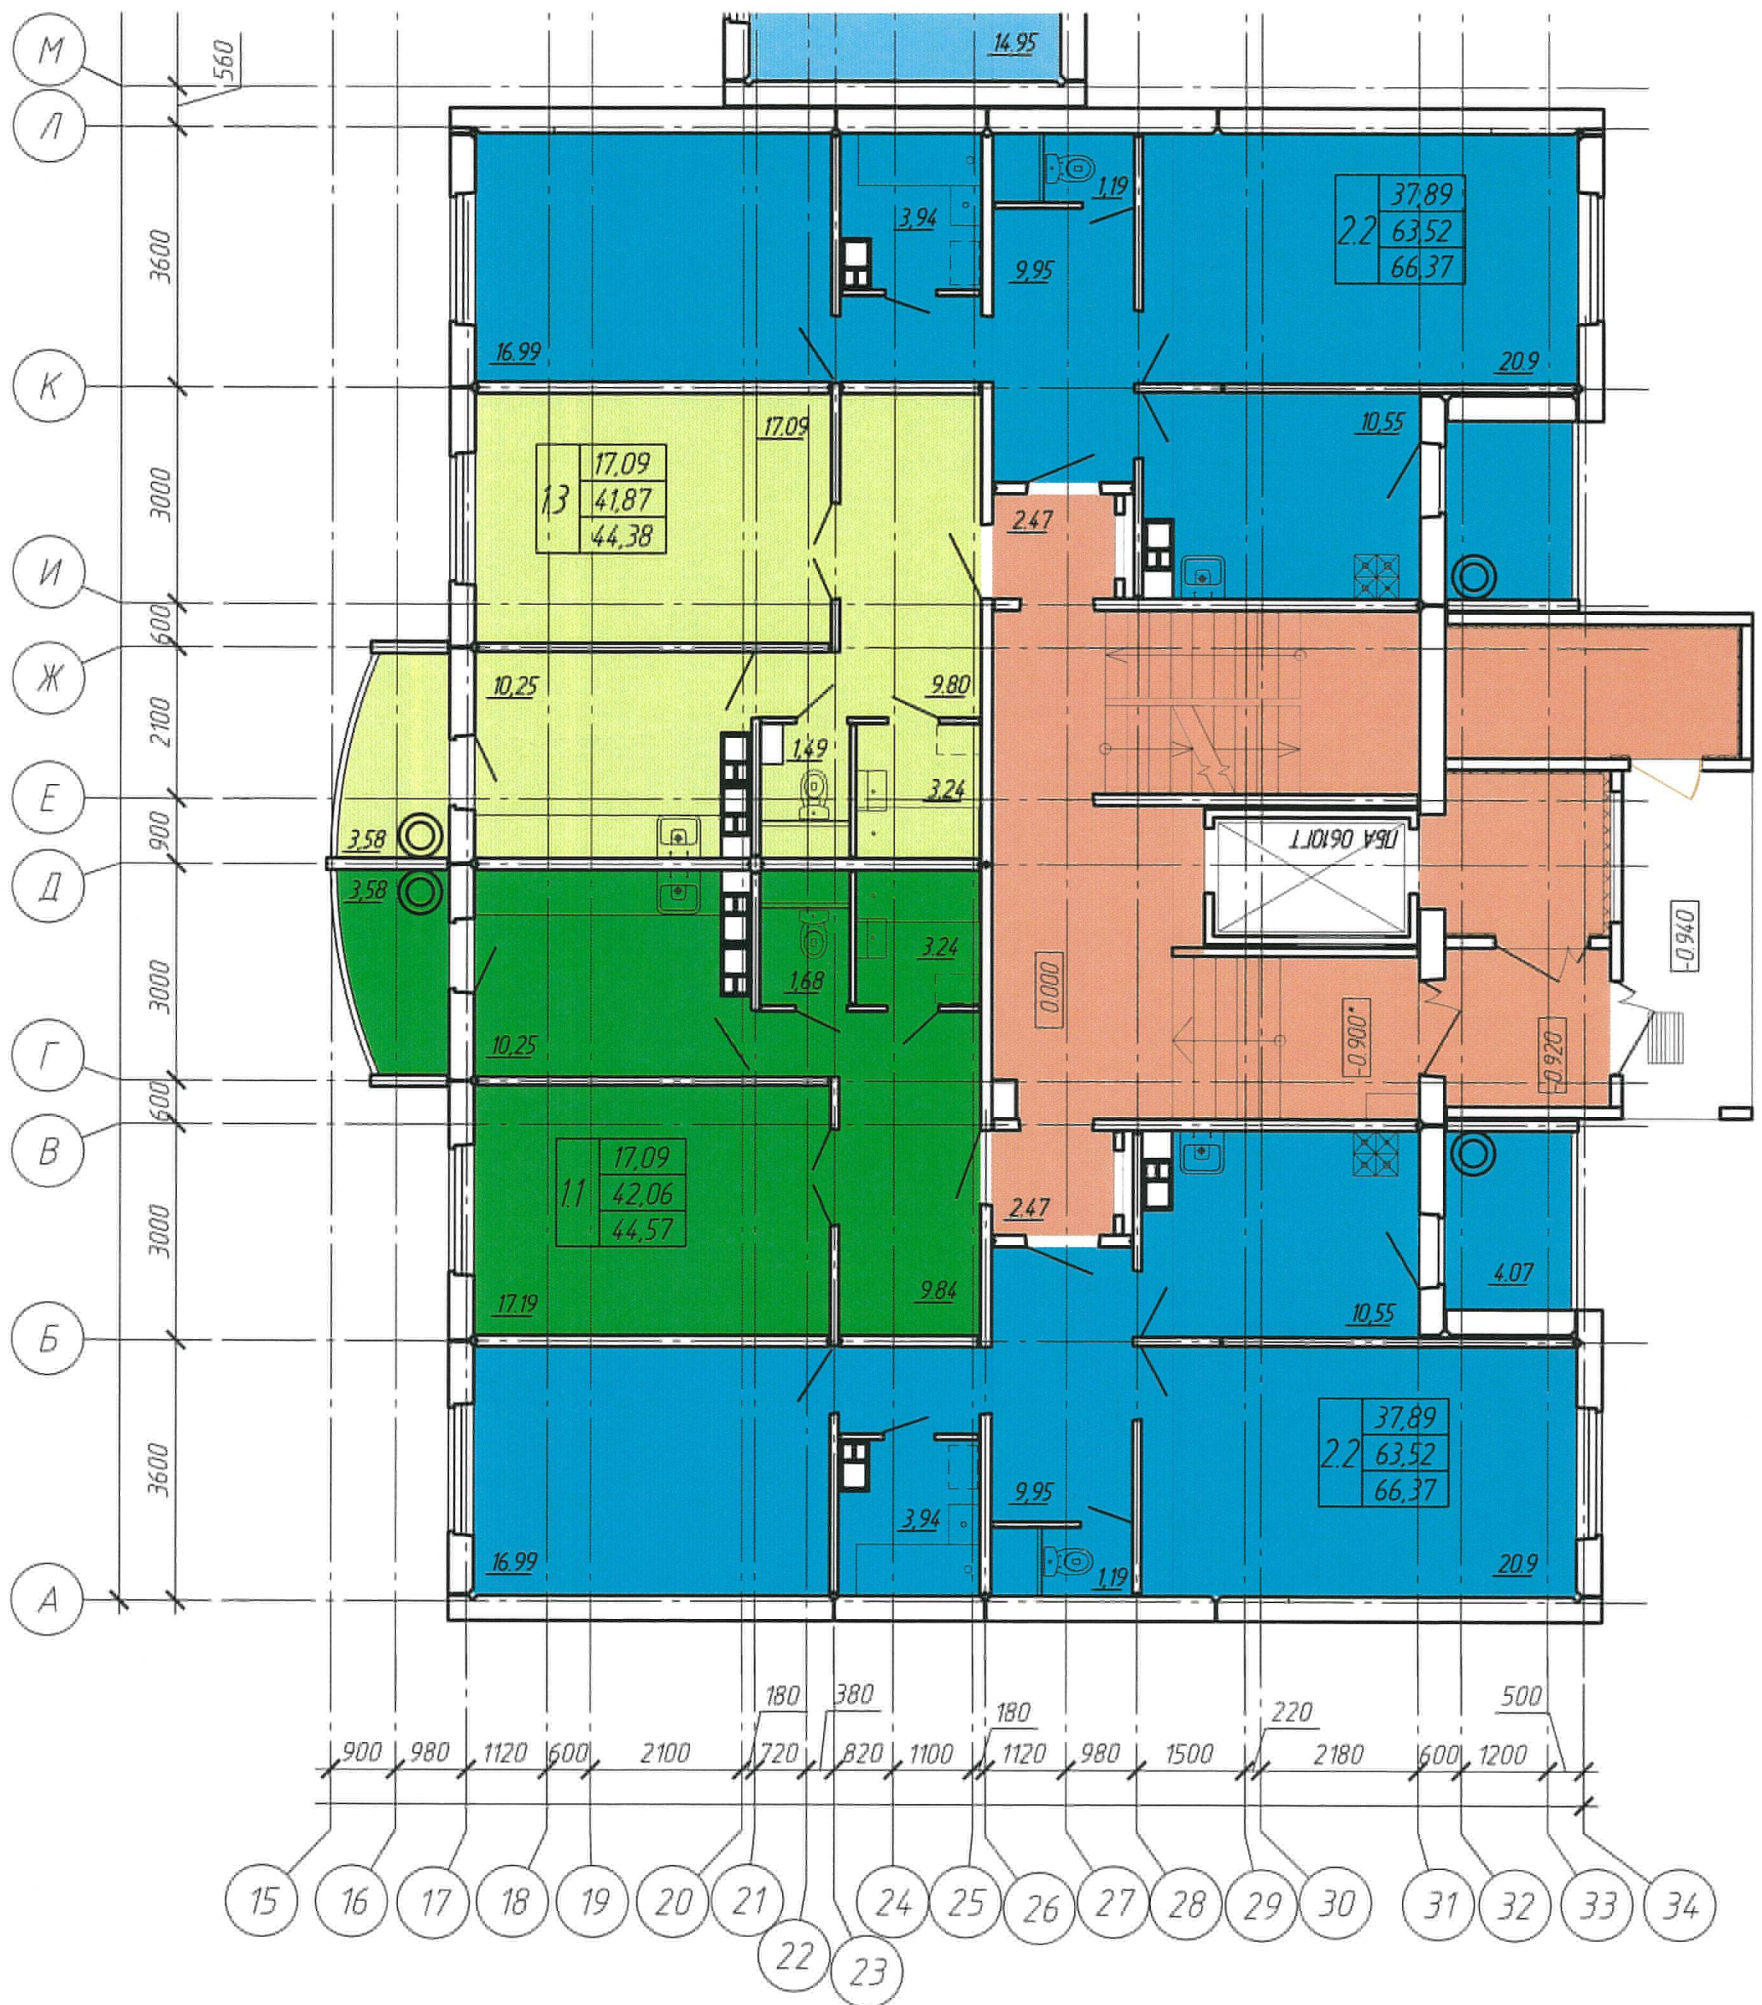


Схема блокировки

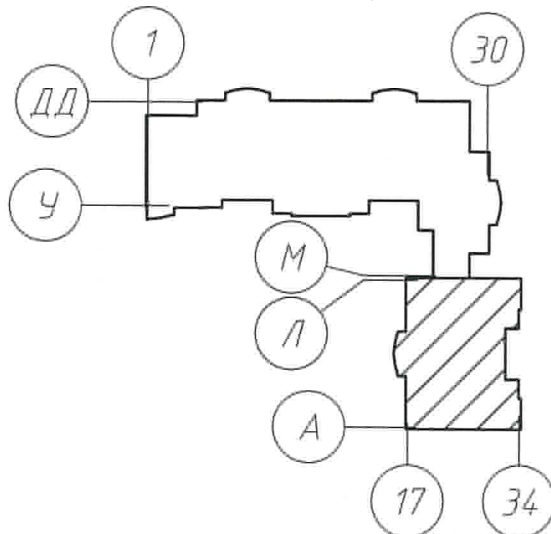

Инв. № подл.	Подп. и дата	Взам. инв. №

Изм.	Кол.	Лист	№ док.	Подпись	Дата
Нач. АКО-1	Онищенко				12.17
Утвердил	Микша				12.17
Н.контр	Захарова				12.17
Разработал	Микша				12.17

117.17-АС		
Многоквартирный жилой дом по пр. Советский, 1 в г. Барановичи		
Стадия	Лист	Листов
ПД	2	
Компановочный план первого этажа (схема) в осях 17-34/А-Л		ОАО "Брестпроект"

Компановочный план типового этажа (схема) в осях 1-30/М-ДД


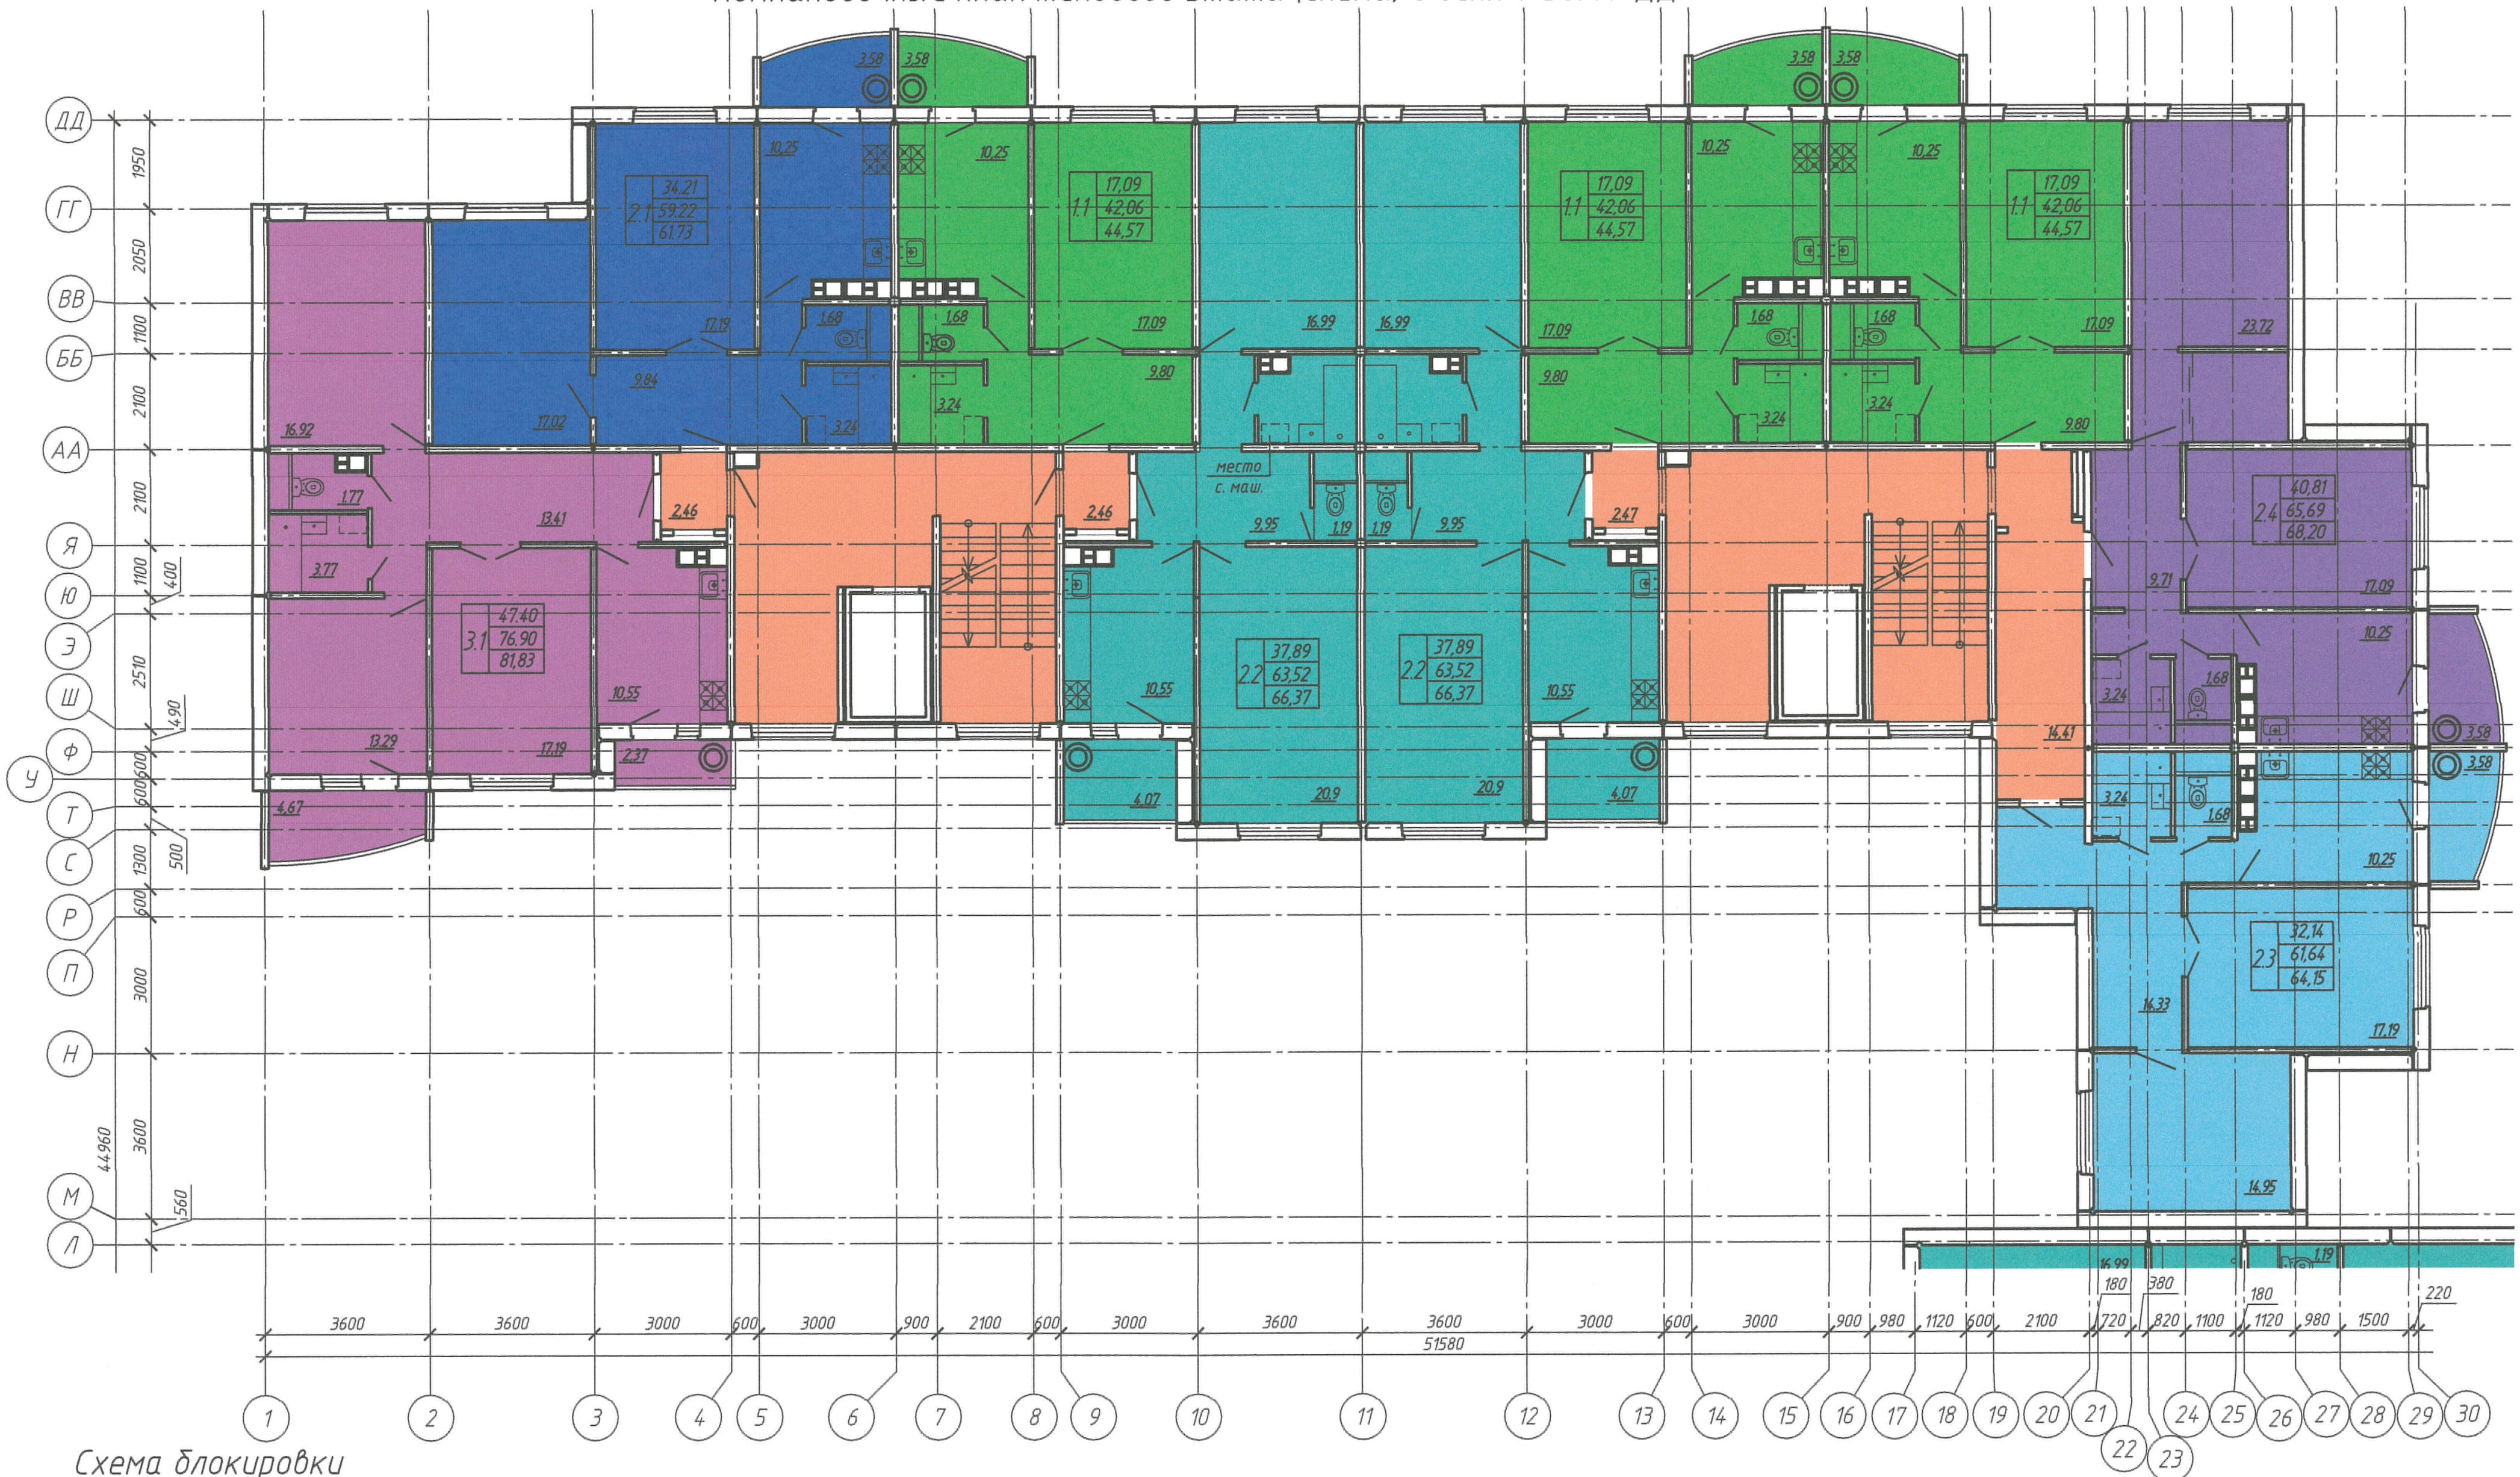


Схема блокировки

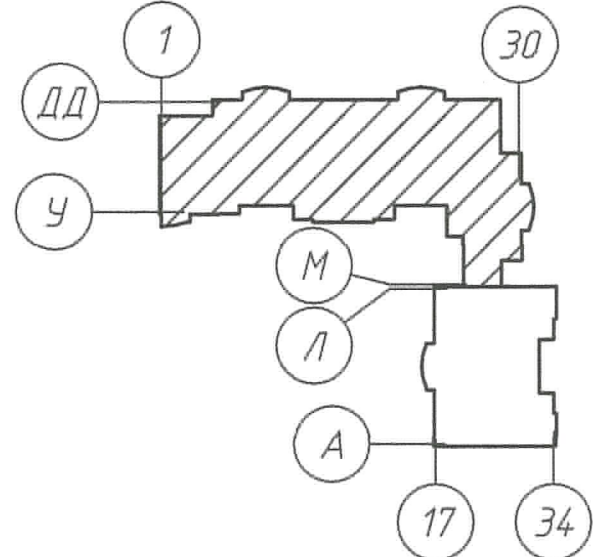

Изд. № подл. Подп. и дата. Взам. инв. №

					117.17-АС		
					Многоквартирный жилой дом по пр. Советский, 16 г. Барановичи		
Изм.	Кол.	Лист № док.	Подпись	Дата	Стадия	Лист	Листов
Нач. АКО-1		Онищенко	<i>[Signature]</i>	12.17	ПД	3	
Утвердил		Микша	<i>[Signature]</i>	12.17			
Н.контр		Захарова	<i>[Signature]</i>	12.17			
Разработал		Микша	<i>[Signature]</i>	12.17	ОАО "Брестпроект"		

Компановочный план типового этажа (схема) в осях 17-34/А-Л


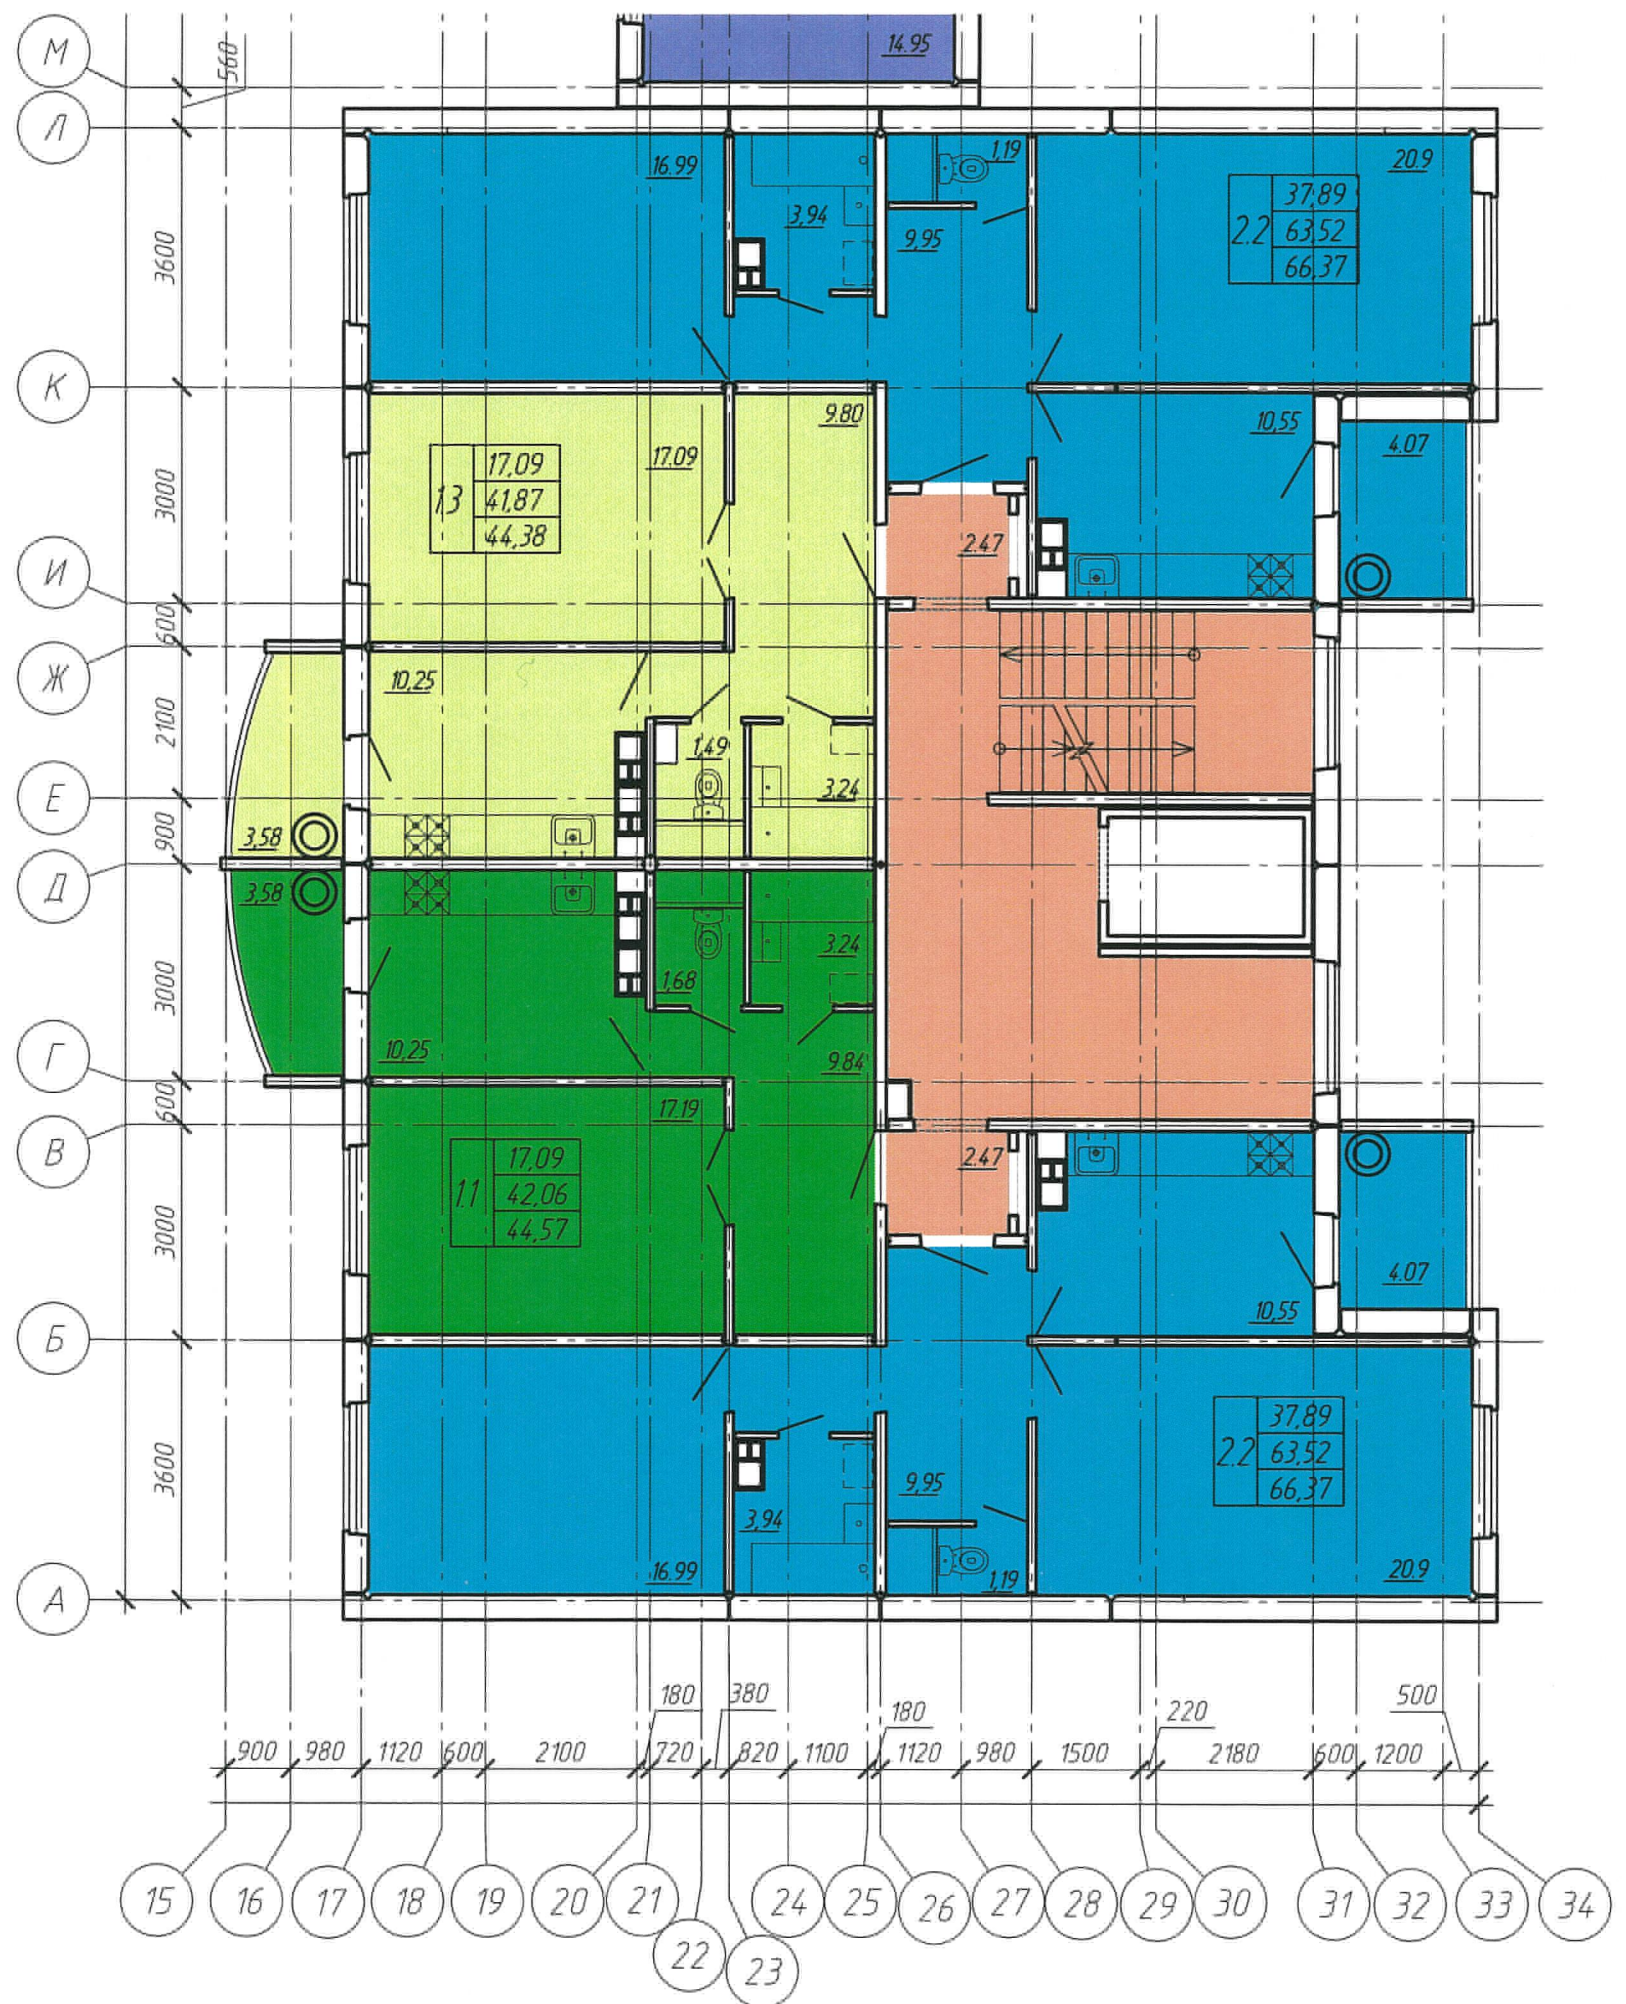


Схема блокировки

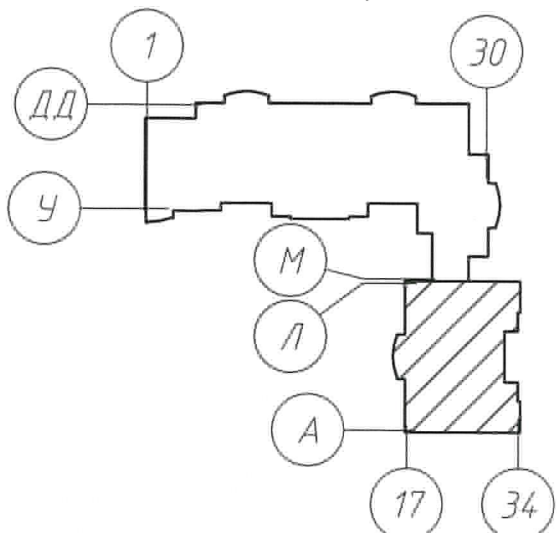

Инв. № подл.	Взам. инв. №
Подп. и дата	

Изм.	Кол.	Лист	№ док.	Подпись	Дата
Нач. АКО-1		Онищенко			12.17
Утвердил		Микша			12.17
Н.контр		Захарова			12.17
Разработал		Микша			12.17


117.17-АС		
Многоквартирный жилой дом по пр. Советский, 1 в г. Барановичи		
Стадия	Лист	Листов
ПД	4	
Компановочный план типового этажа (схема) в осях 17-34/А-Л		ОАО "Брестпроект"



Инв. № подл.	Взам. инв. №
Подп. и дата	

					117.17-АС			
					Многоквартирный жилой дом по пр. Советский, 1 в г. Барановичи			
Изм.	Кол.	Лист	№ док.	Подпись	Дата	Стадия	Лист	Листов
						ПД	5	
Нач. АКД-1		Онищенко		<i>[Signature]</i>	12.17			
Утвердил		Микша		<i>[Signature]</i>	12.17			
Н.контр		Захарова		<i>[Signature]</i>	12.17			
Разработал		Микша		<i>[Signature]</i>	12.17	Фасад ДД-А		ОАО "Брестпроект"

Формат А3

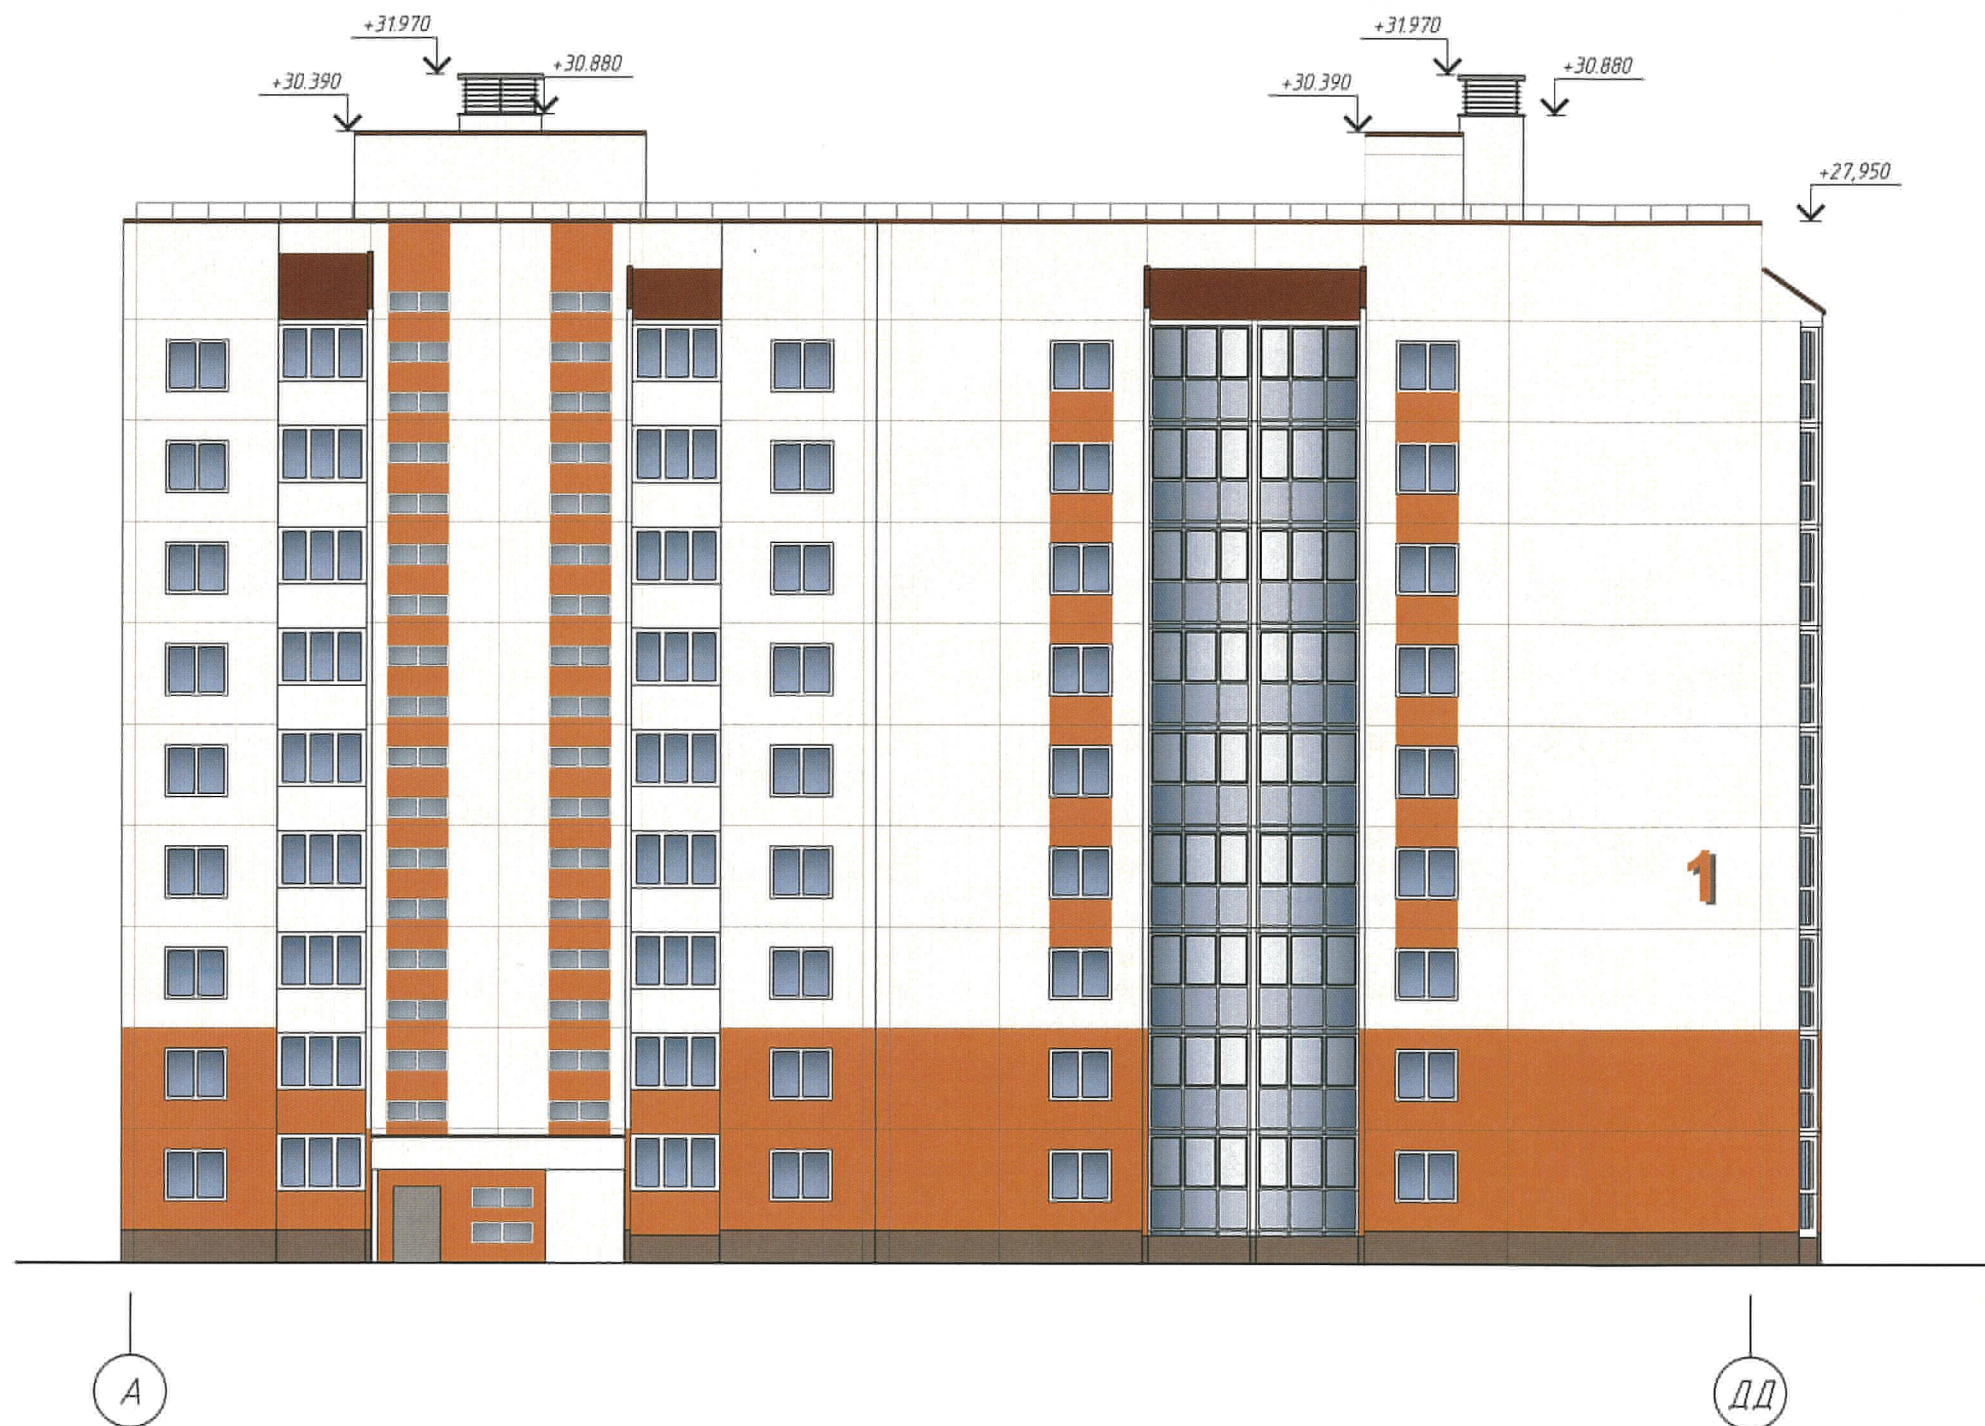

Инв. № подл.
 Подп. и дата
 Взам. инв. №

						117.17-АС		
						Многоквартирный жилой дом по пр. Советский, 1 в г. Барановичи		
Изм.	Кол.	Лист	№ док.	Подпись	Дата	Стадия	Лист	Листов
Нач. АКД-1		Онищенко		<i>[Signature]</i>	12.17	ПД	6	
Утвердил		Микша		<i>[Signature]</i>	12.17			
Н.контр		Захарова		<i>[Signature]</i>	12.17	Фасад А-ДД		ОАО "Брестпроект"
Разработал		Микша		<i>[Signature]</i>	12.17			

Формат А3



Взам. инв. №
 Подп. и дата
 Инв. № подл.

34

1

						117.17-АС		
						Многоквартирный жилой дом по пр. Советский, 1 в г. Барановичи		
Изм.	Кол.	Лист	№ док	Подпись	Дата	Стадия	Лист	Листов
Нач. АКО-1	Онищенко			<i>[Signature]</i>	12.17	ПД	7	
Утв. директ.	Микша			<i>[Signature]</i>	12.17			
Н.контр.	Захарова			<i>[Signature]</i>	12.17	Фасад 34-1		ОАО "Брестпроект"
Разработал	Микша			<i>[Signature]</i>	12.17			



Взам. инв. №


Подп. и дата

Инв. № подл.

						117.17-АС		
						Многоквартирный жилой дом по пр. Советский, 1 в г. Барановичи		
Изм.	Кол.	Лист	№ док.	Подпись	Дата	Стадия	Лист	Листов
						ПД	8	
Нач. АКО-1		Онищенко		<i>[Signature]</i>	12.17	Фасад 1-34		
Утв. директ.		Микша		<i>[Signature]</i>	12.17			
Н.контр.		Захарова		<i>[Signature]</i>	12.17			
Разработал		Микша		<i>[Signature]</i>	12.17	ОАО "Брестпроект"		

Формат А3


Разрез А-А

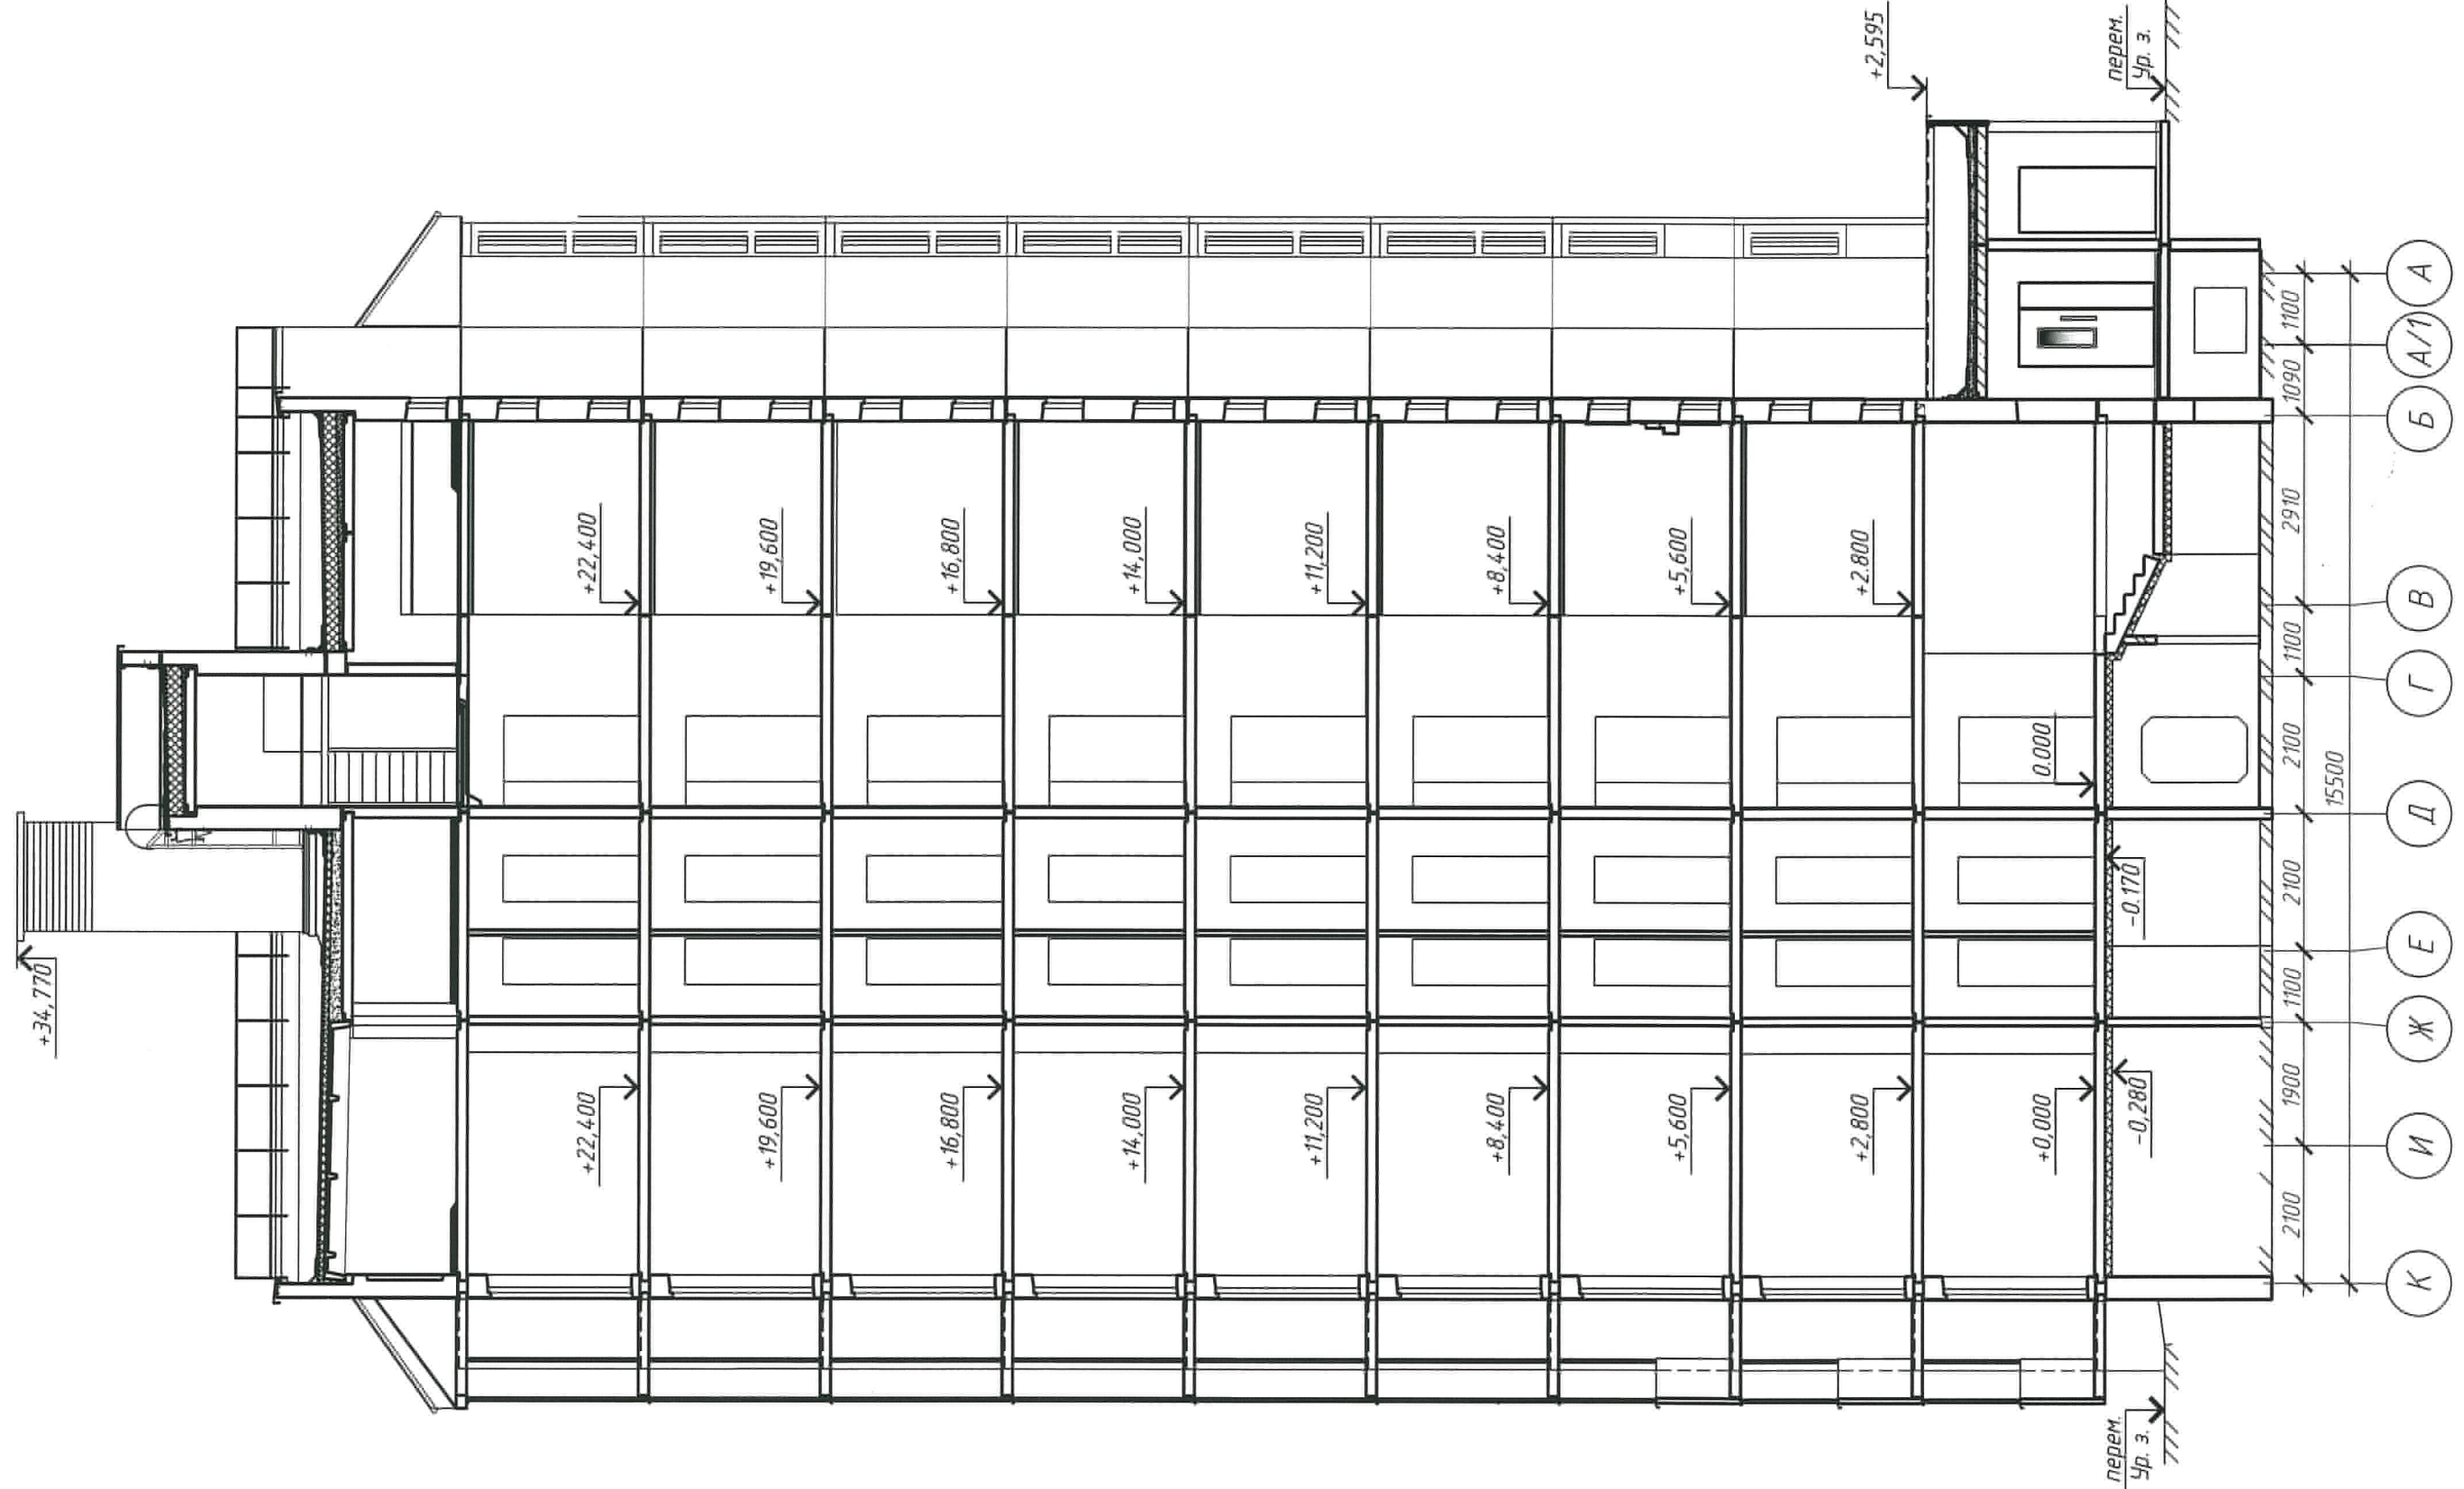

Инв. № подл.	Подп. и дата	Взам. инв. №

117.17-АС					
Многоквартирный жилой дом по пр. Советский, 1в г. Барановичи					
Изм.	Кол.	Лист	№ док.	Подпись	Дата
Нач. АКО-1		Онищенко		<i>[Signature]</i>	12.17
Утв. контр.		Микша		<i>[Signature]</i>	12.17
Н.контр.		Захарова		<i>[Signature]</i>	12.17
Разработал		Микша		<i>[Signature]</i>	12.17
Разрез А-А				Стадия	Лист
				ПД	9
				Листов	
				ОАО "Брестпроект"	

Разрез Б-Б

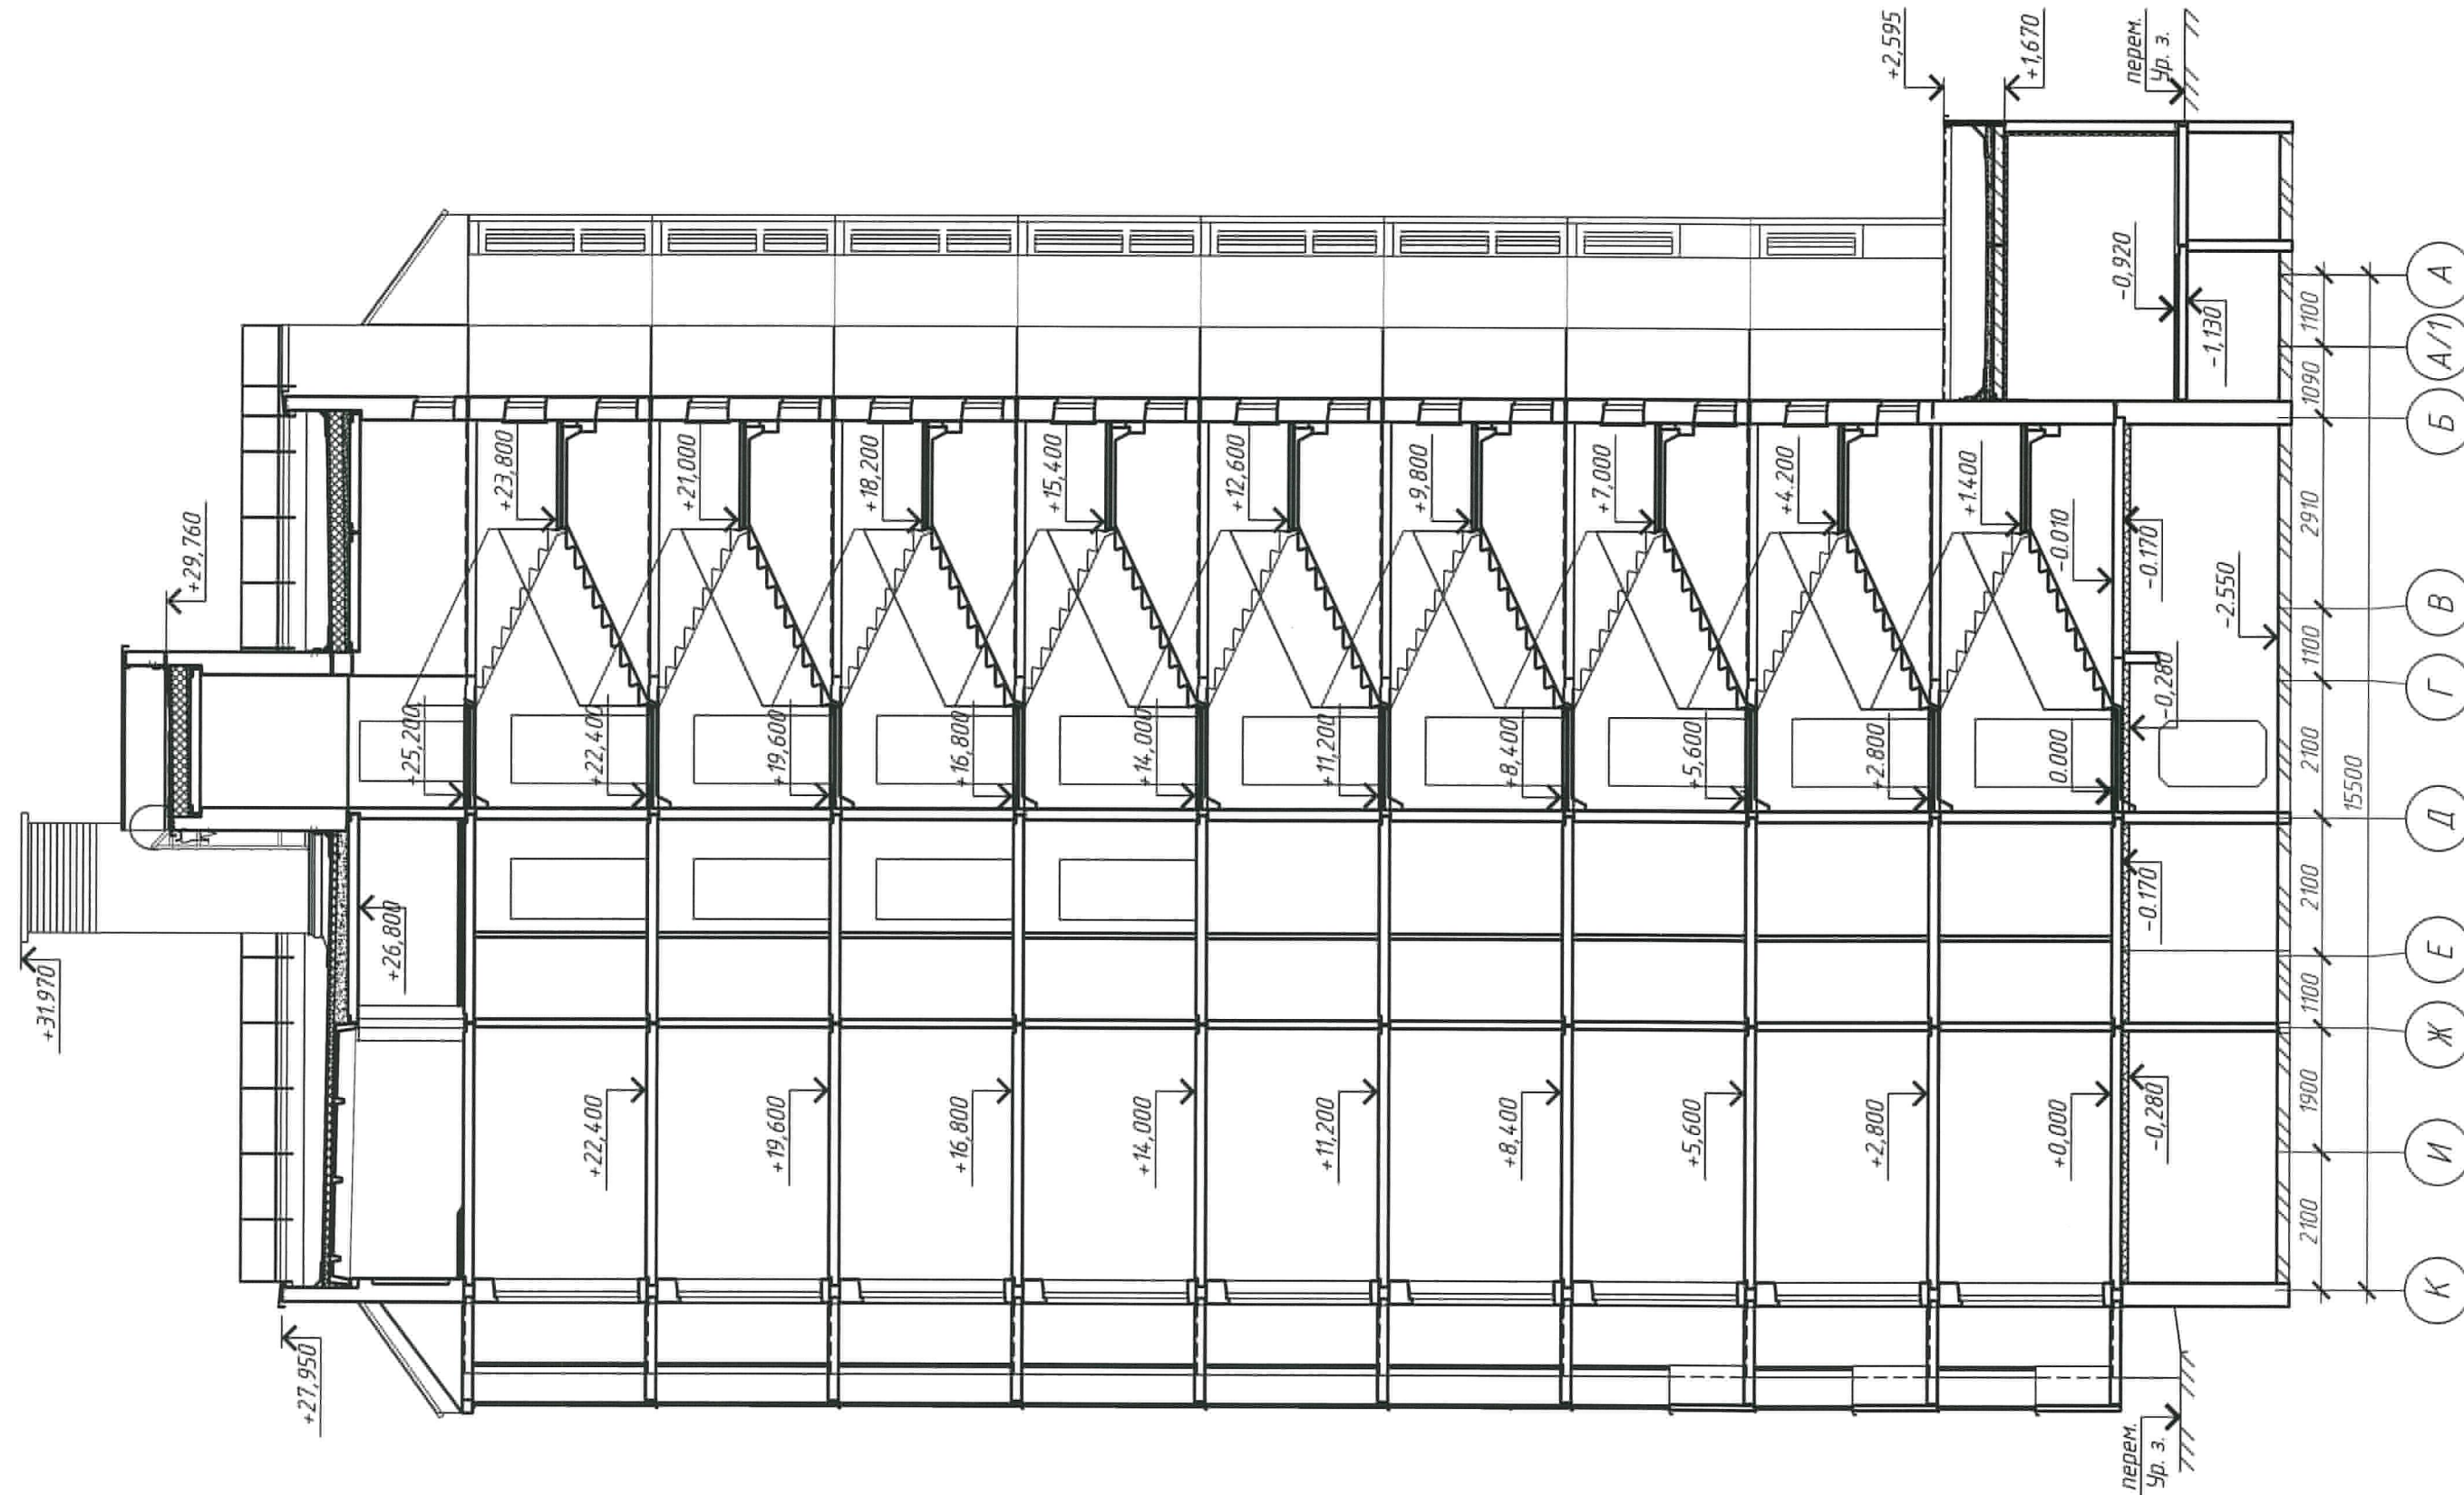

Инв. № подл.	Подп. и дата	Взам. инв. №

117.17-АС					
Многоквартирный жилой дом по пр. Советский, 1 в г. Барановичи					
Изм.	Кол.	Лист	№ док.	Подпись	Дата
Нач. АКО-1		Онищенко		<i>[Signature]</i>	12.17
Утв. держ.		Микша		<i>[Signature]</i>	12.17
Н. контр.		Захарова		<i>[Signature]</i>	12.17
Разработал		Микша		<i>[Signature]</i>	12.17
Разрез Б-Б				Стадия	Лист
				ПД	10
				Листов	
				ОАО "Брестпроект"	