



*Строительство здания аптеки №154 Брестского РУП
"Фармация" в микрорайоне "Восточный" в г.Барановичи
Объект №49/2023*



 аптека
РУП «ФАРМАЦИЯ»

 аптека
РУП «ФАРМАЦИЯ»



аптека

РУП «ФАРМАЦИЯ»





СИТУАЦИОННАЯ СХЕМА



БАЛАНС ТЕРРИТОРИИ (ПЛАНИРУЕМЫЙ)

№ п/п	Наименование	Площадь, м ²	%
1	Площадь выделенного участка	1 606,0	
2	Площадь участка в границах работ	1 915,63	100%
	- площадь застройки	196,63	10,3%
	- площадь покрытий проектируемых	733,0	50,0%
	- площадь покрытий сохраняемых	226,0	
	- площадь озеленения проектируемое	539,0	39,7%
	- площадь озеленения сохраняемое	221,0	

УСЛОВНЫЕ ОБОЗНАЧЕНИЯ

- Условная граница производства работ
- Граница землеотвода
- Здание аптеки
- Места парковки для инвалидов
- Количество парковочных мест
- Проектируемое ограждение
- Сохраняемые покрытия в границе выделенного участка



РАСЧЕТ ПАРКОВОЧНЫХ МЕСТ

Расчет необходимого количества парковочных мест выполнен на основании СН 3.01.03-2020.

Для здания аптеки:

81,93/20=4 маш./мест,
 где 81,93- общая торговая площадь аптеки;
 20- количество м² торговой площади на одно парковочное место.
 Согласно расчета для проектируемого здания аптеки необходимо 4 маш.места

*Расчитано для
 дальнейшей проработки*

*Зем. наделенности 2024
 2024*

М.О. 2024

Изм.	Кол. уч.	Лист	№ док.	Подп.	Дата
Утвердил	Грочев				01.24
Провер.	Бартош				01.24
Разраб.	Бартош				01.24
Н.контр.	Конончук				01.24

49/2023-ГП

Строительство здания аптеки №154 Брестского РУП "Фармация" в микрорайоне "Восточный" в г.Барановичи

Стадия	Лист	Листов

Схема генплана



Копировал

А3

Согласовано


Взам. инв. №

Подп. и дата

Инв. № подл.


УСЛОВНЫЕ ОБОЗНАЧЕНИЯ

Наименование	Сети		
	Существующие	Проектируемые	Демонтируемые
Водопровод хоз.-питьевой			
Канализация бытовая			
Канализация дождевая			
Сети теплоснабжения			
Газопровод			
Кабельная линия 10кВ			
Кабельная линия 0,4кВ			
Наружное освещение			
Кабельная линия 0,4кВ			
Сети связи			

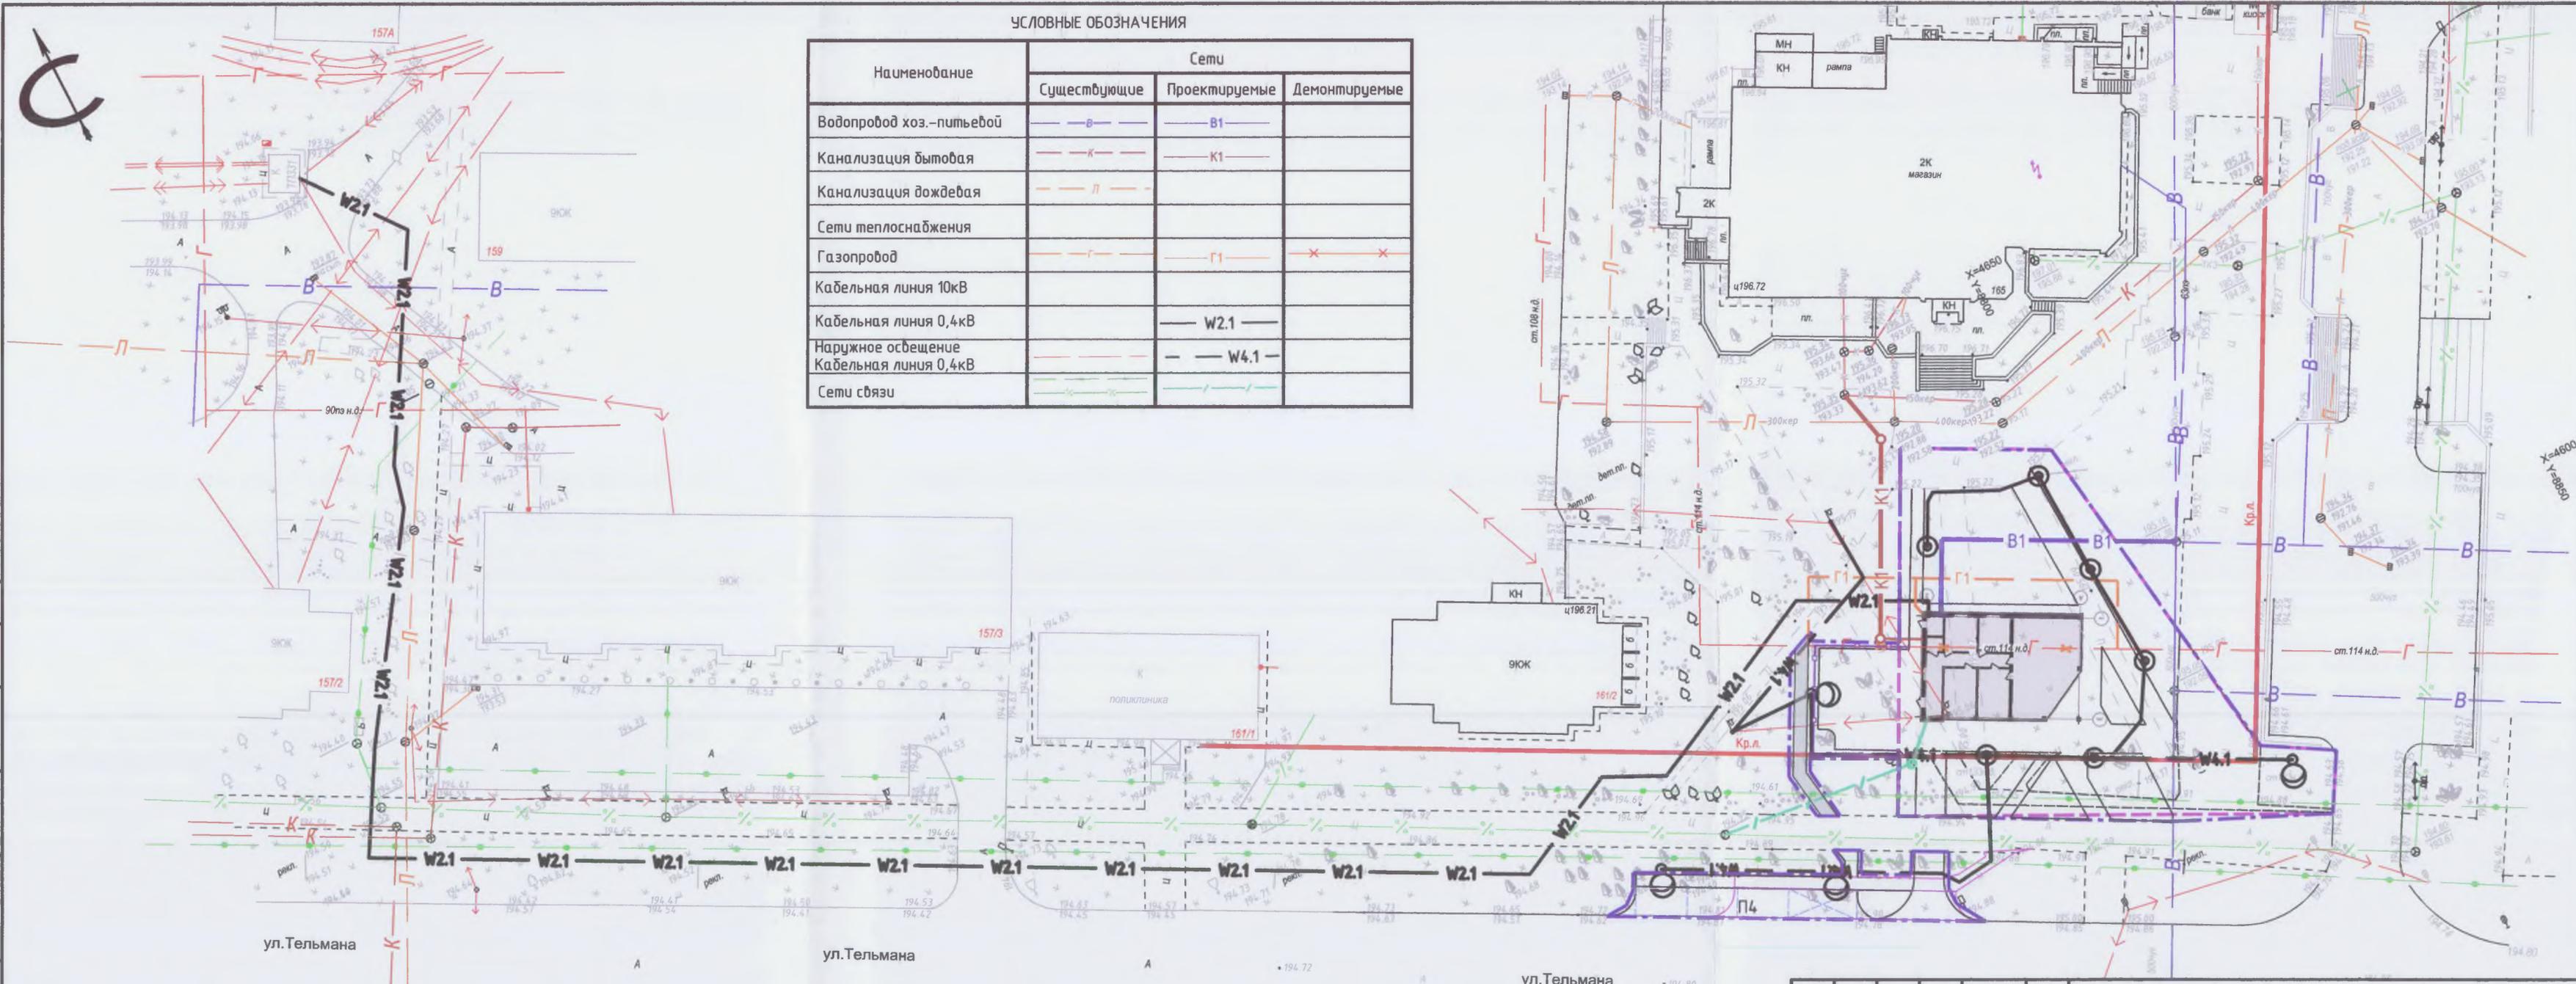

Согласовано	
Инф. № подл.	
Подп. и дата	
Взам. инф. №	

					49/2023-ГП			
					Строительство здания аптеки №154 Брестского РУП "Фармация" в микрорайоне "Восточный" в г.Барановичи			
Изм.	Кол.уч.	Лист	№ док.	Подп.	Дата	Стадия	Лист	Листов
Утвердил	Грачев				11.23			
Пробер.	Бартош				11.23			
Разраб.	Бартош				11.23			
Н.контр.	Конючк				11.23			
Сводный план инженерных сетей								
Копировал						А4х3		

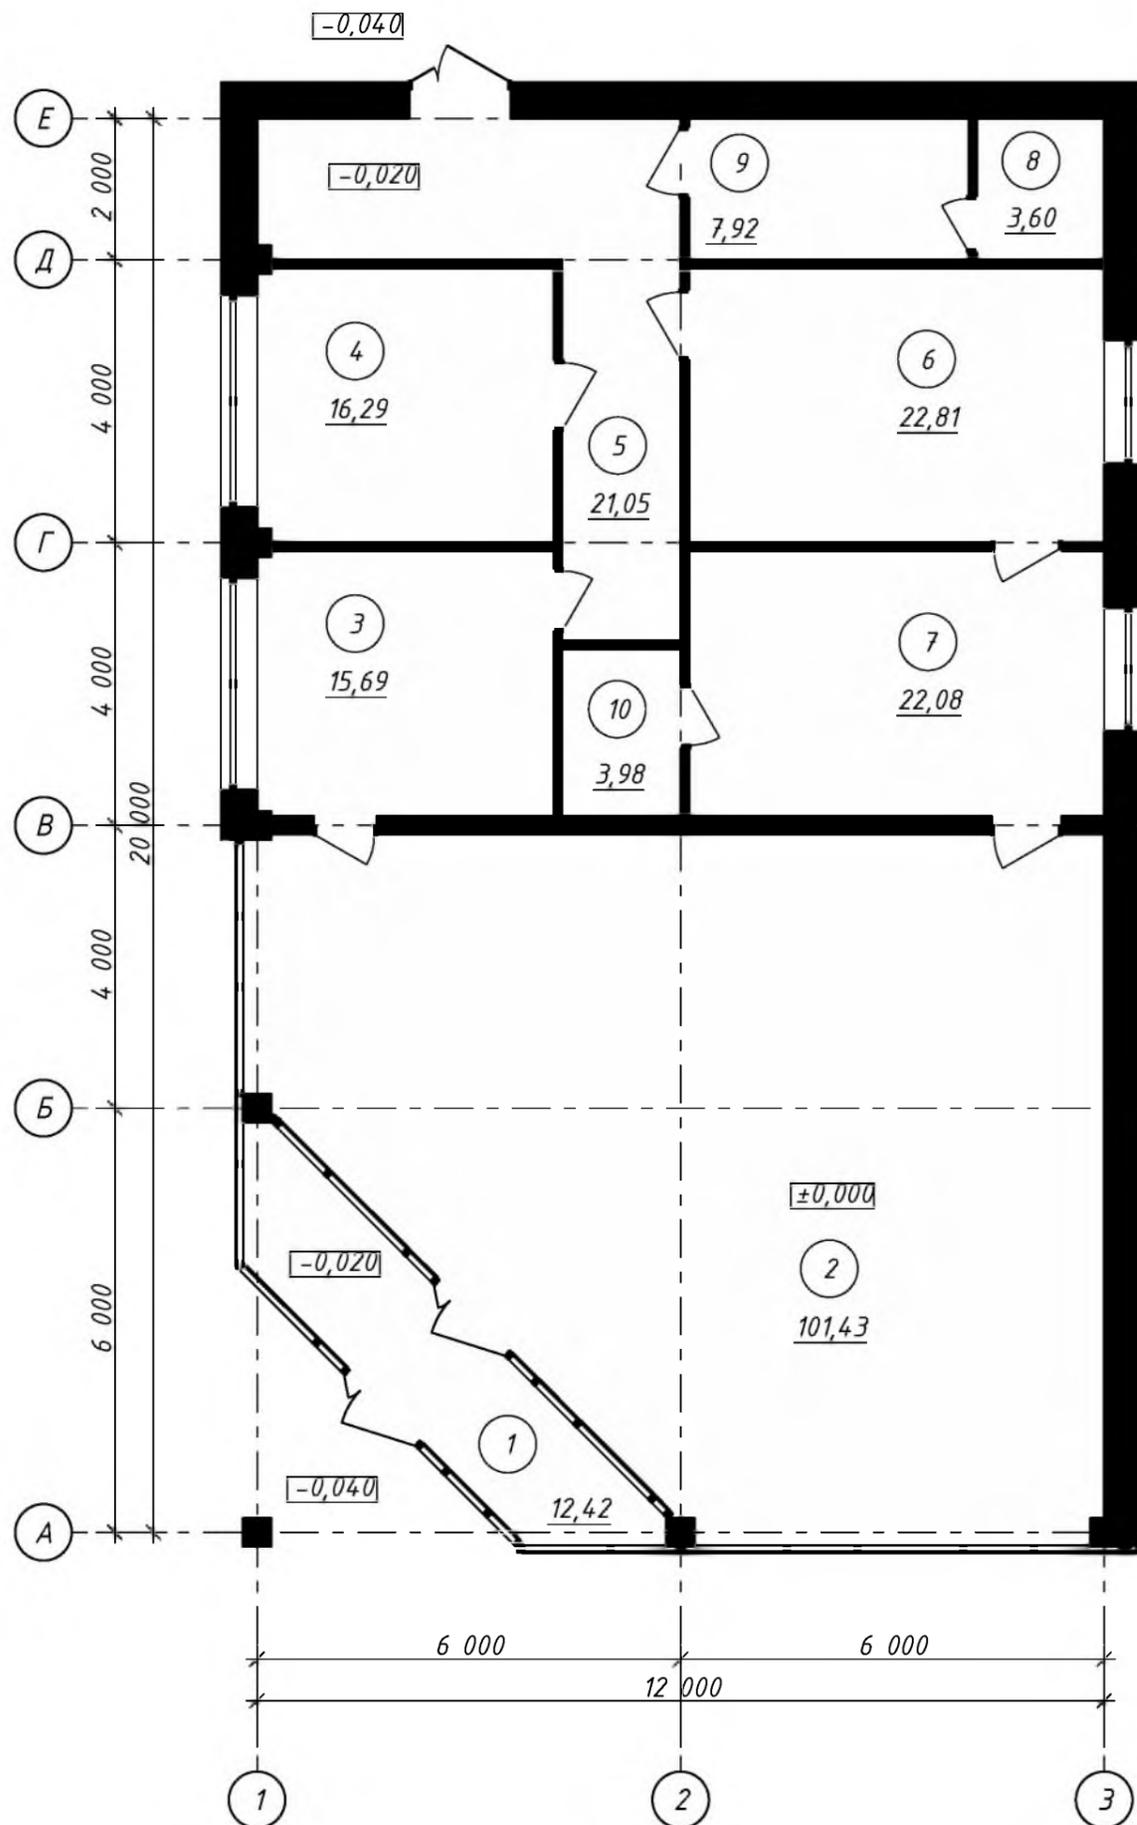

№	Наименование	Площадь, м ²
1	Тамбур	12,42
2	Торговый зал	101,43
3	Кабинет заведующего	15,69
4	Комната персонала	16,29
5	Коридор	21,05
6	Помещение хранения лек-х средств	22,81
7	Помещение хранения лек-х средств	22,08
8	Санузел	3,60
9	Санузел со шкафом для убор.инвентаря	7,92
10	Кладовая наркотических средств	3,98
		227,27 м ²

Взамен инв. №
Подпись и дата
Инв.№ подл.

						49/2023-AP		
						Строительство здания аптеки №154 Брестского РУП "Фармация" в микрорайоне "Восточный" в г.Барановичи		
Изм.	Колуч	Лист	№Док.	Подпись	Дата	Стадия	Лист	Листов
						С	1	
Утвердил	Грачев				06.23	План		
Проверил	Божик				06.23			
Разработал	Яконяк				06.23			
Н.контр.	Конончук				06.23			