
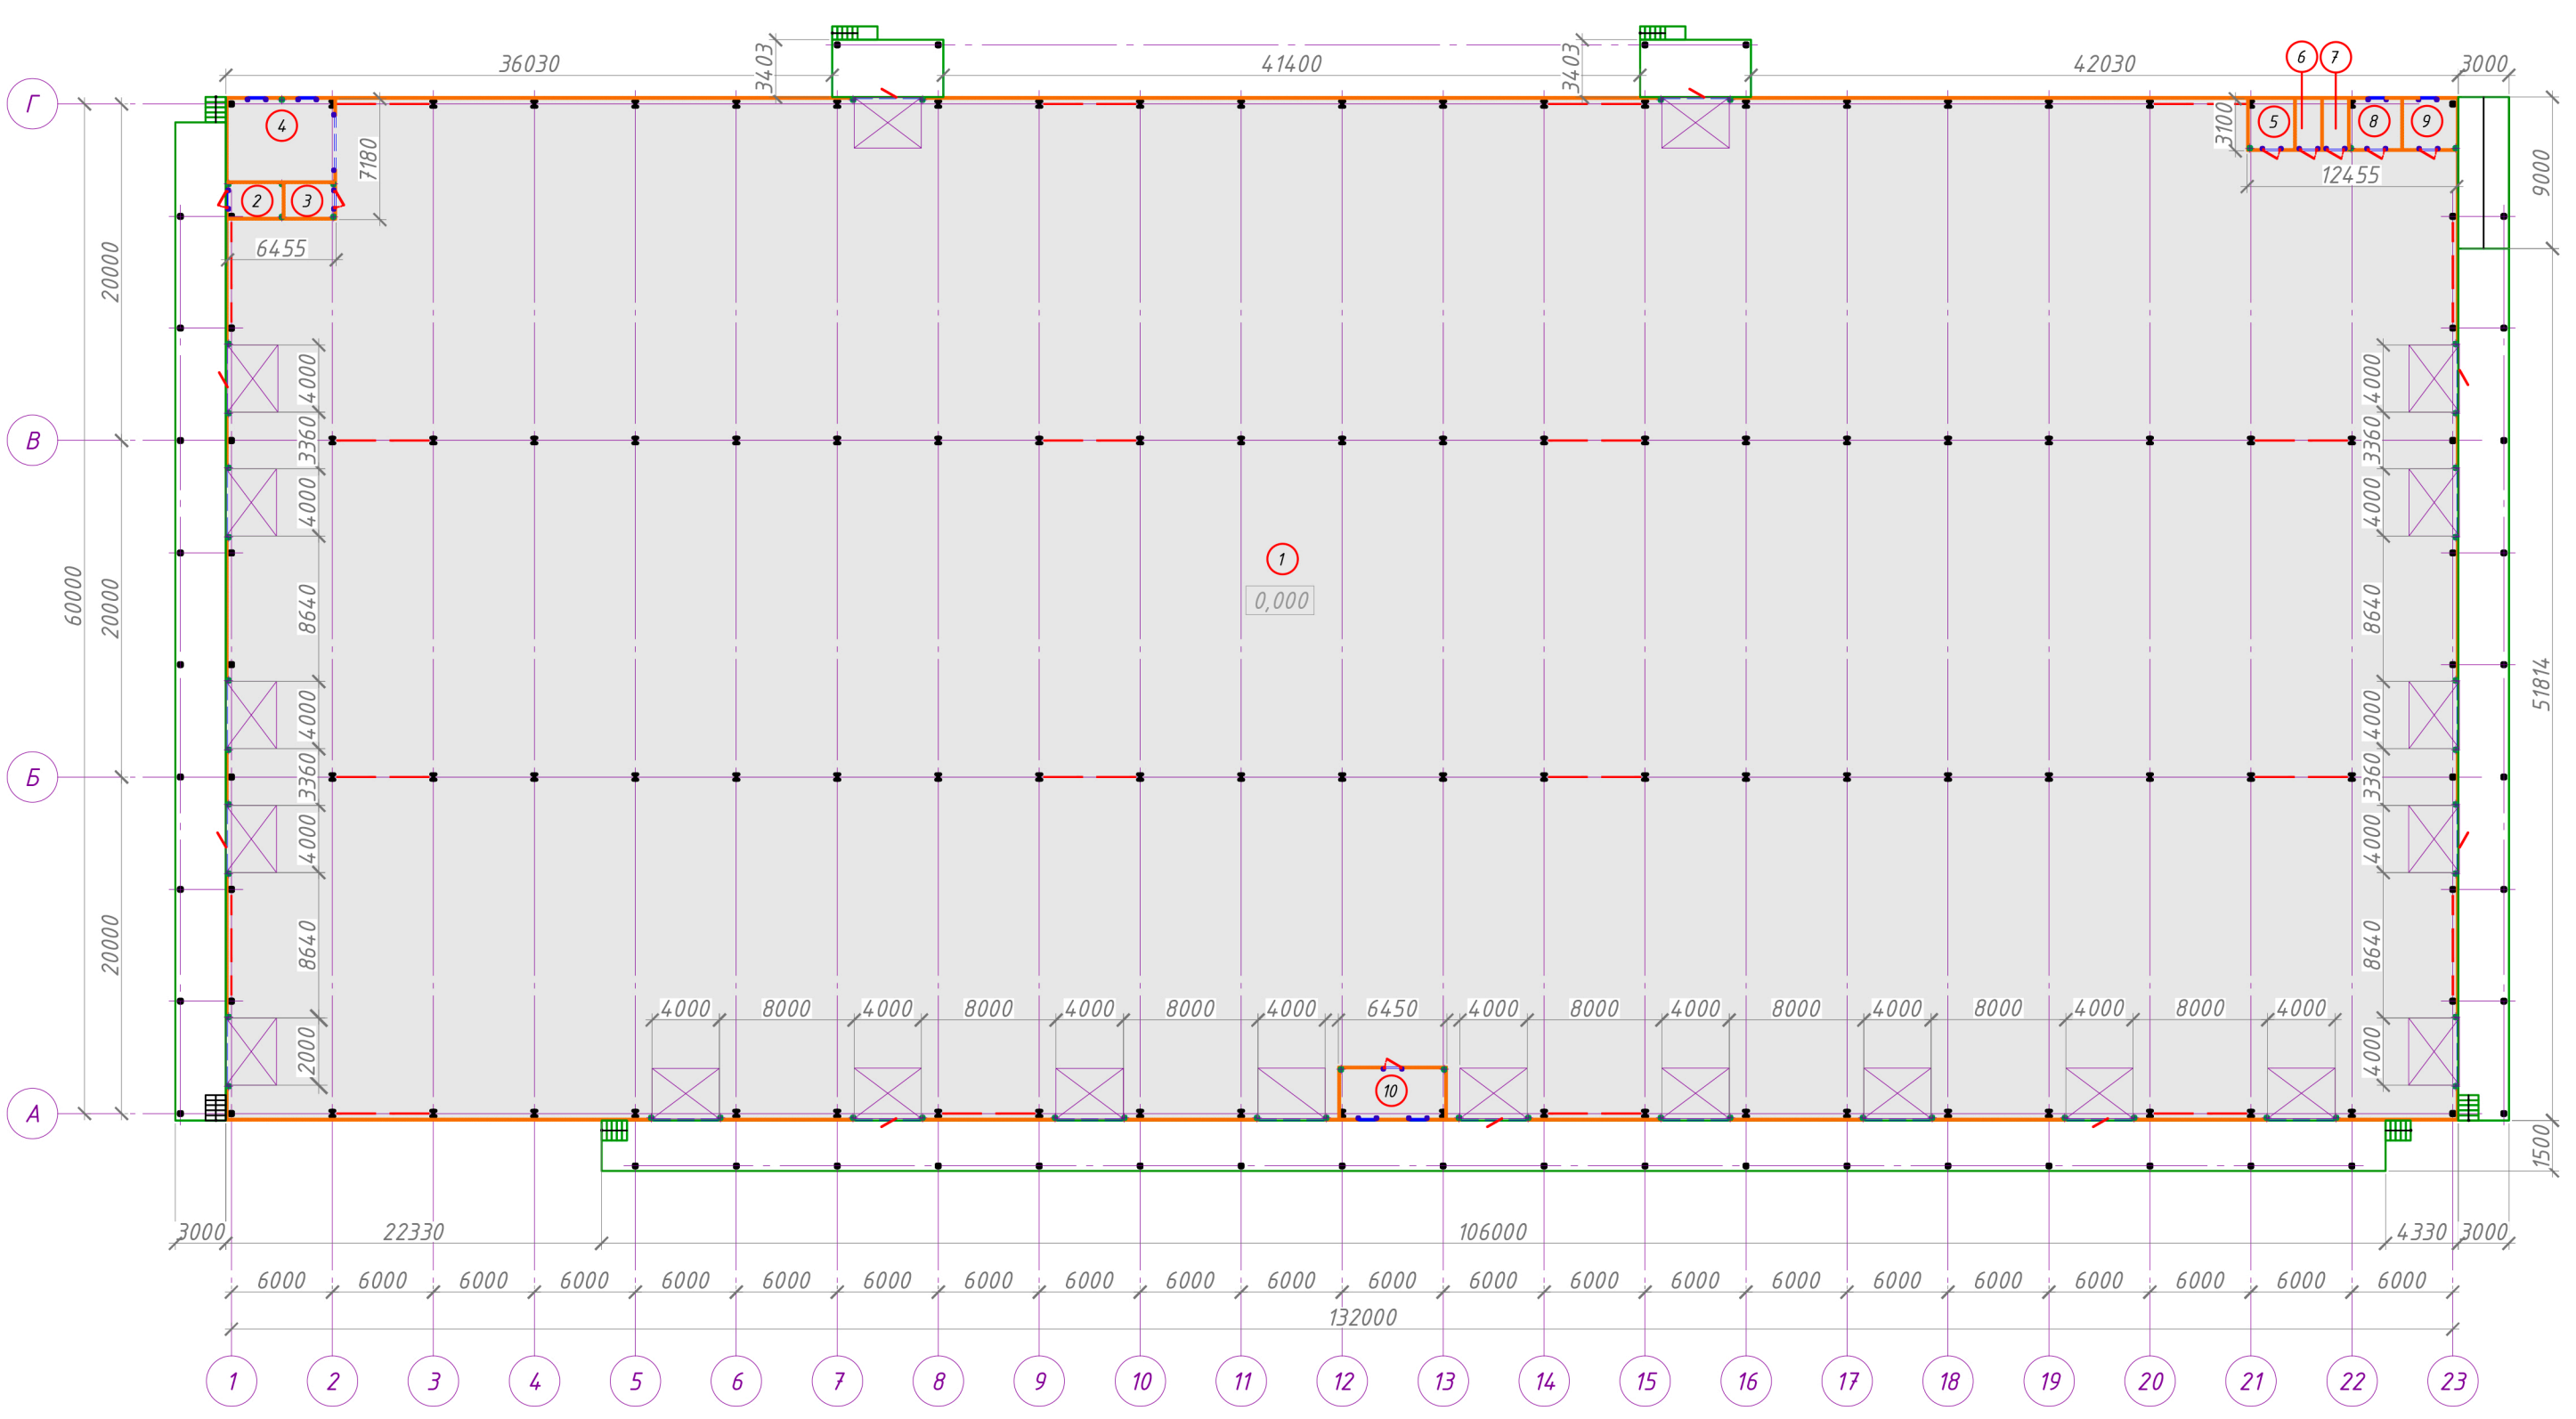
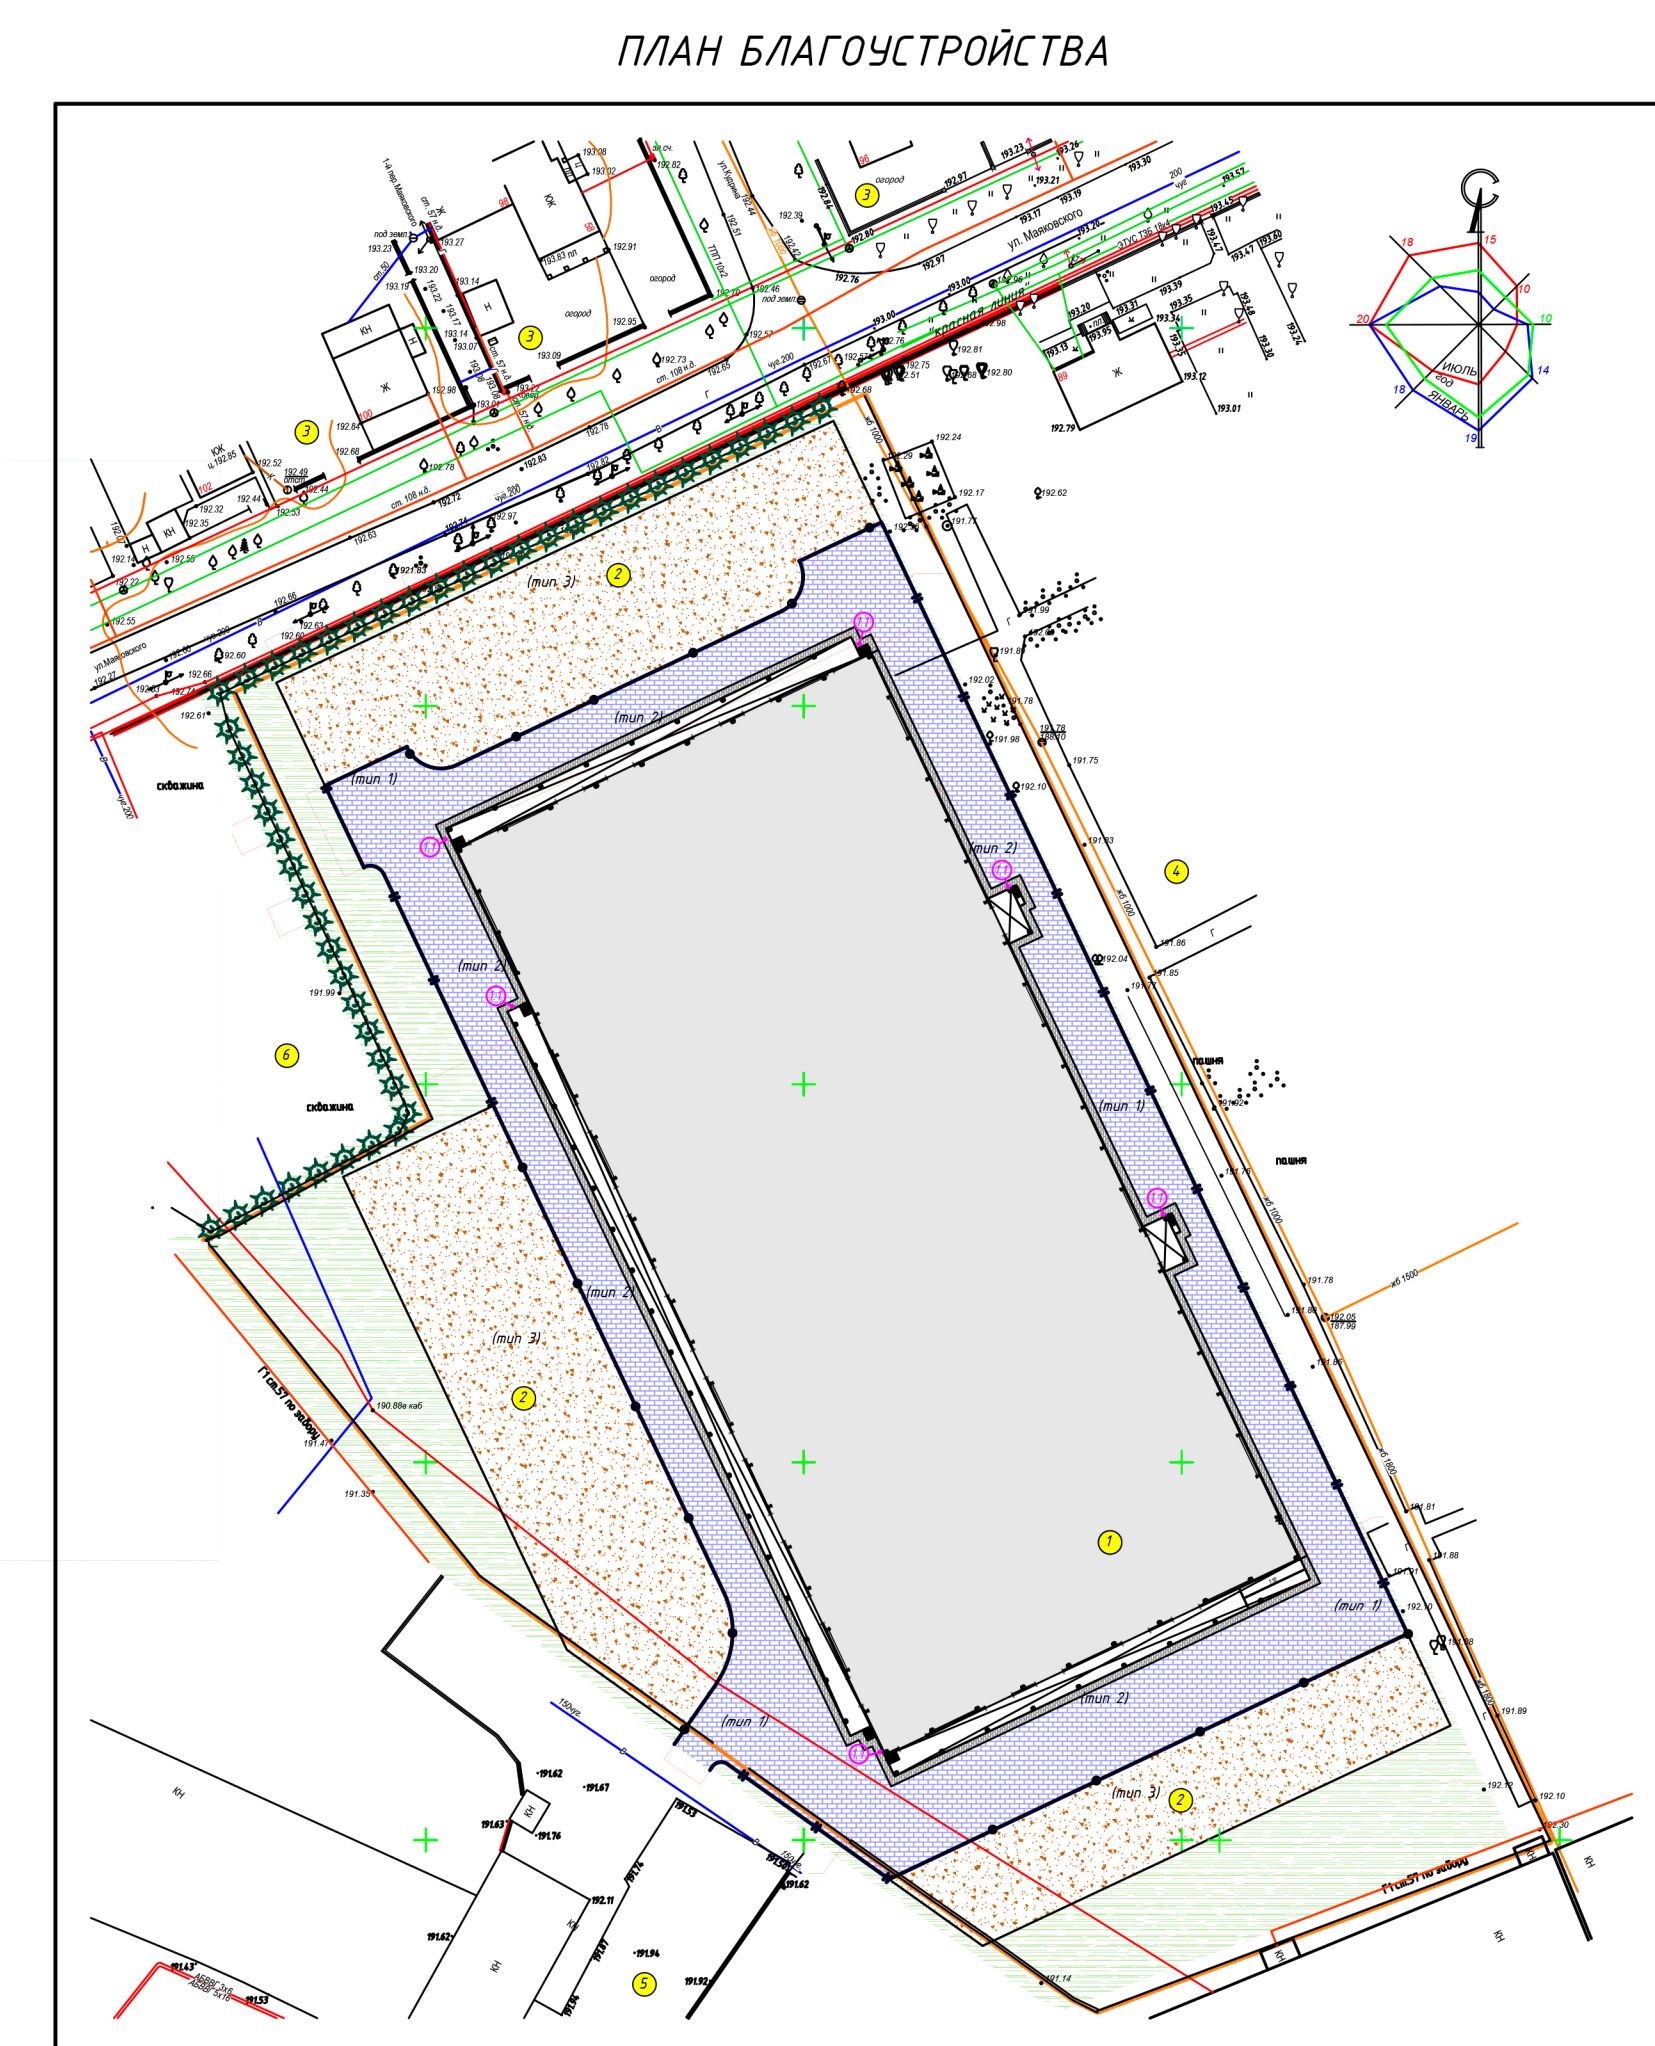
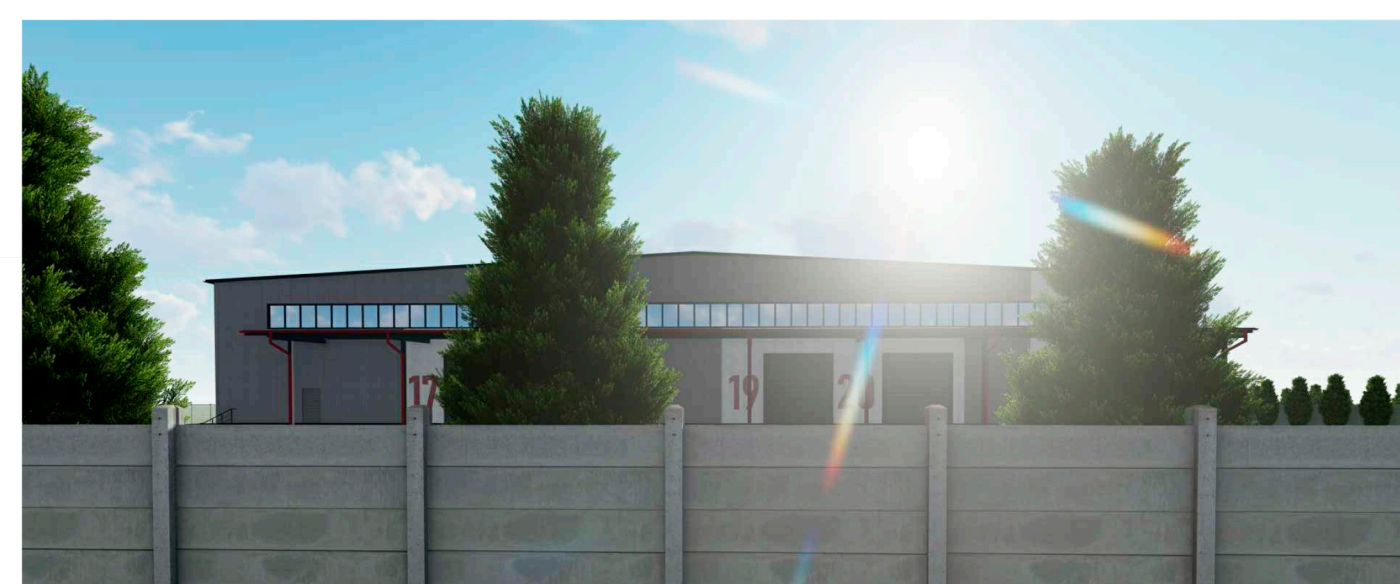
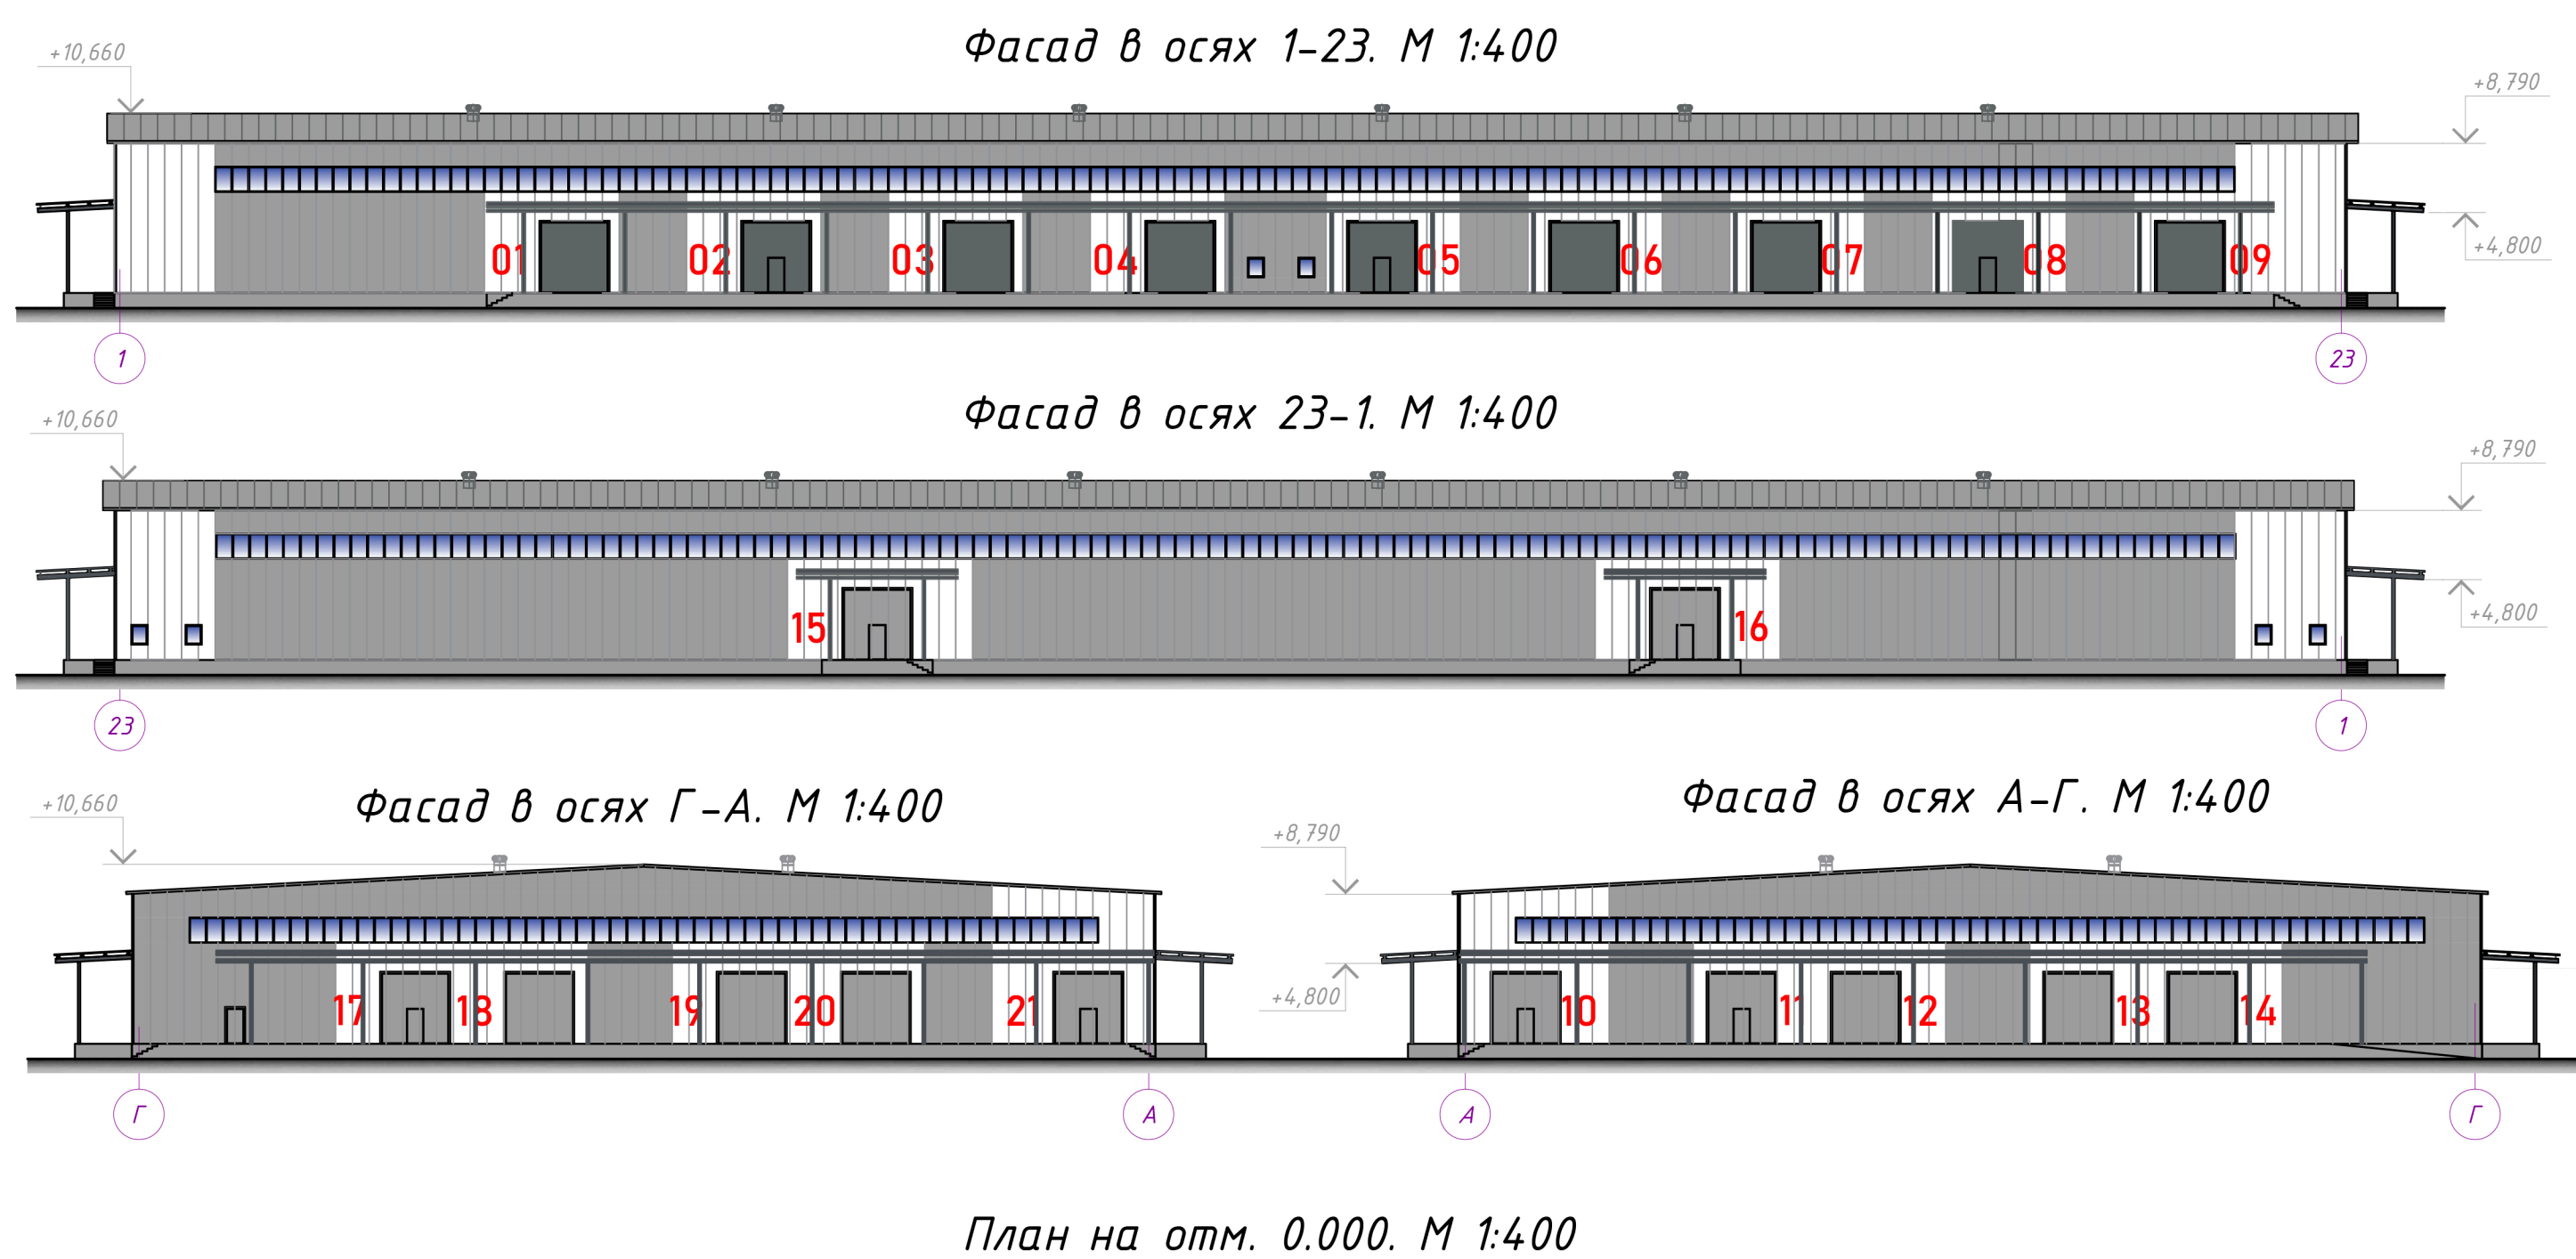


Строительство складского здания по адресу: ул. Маяковского, 89А в г. Барановичи

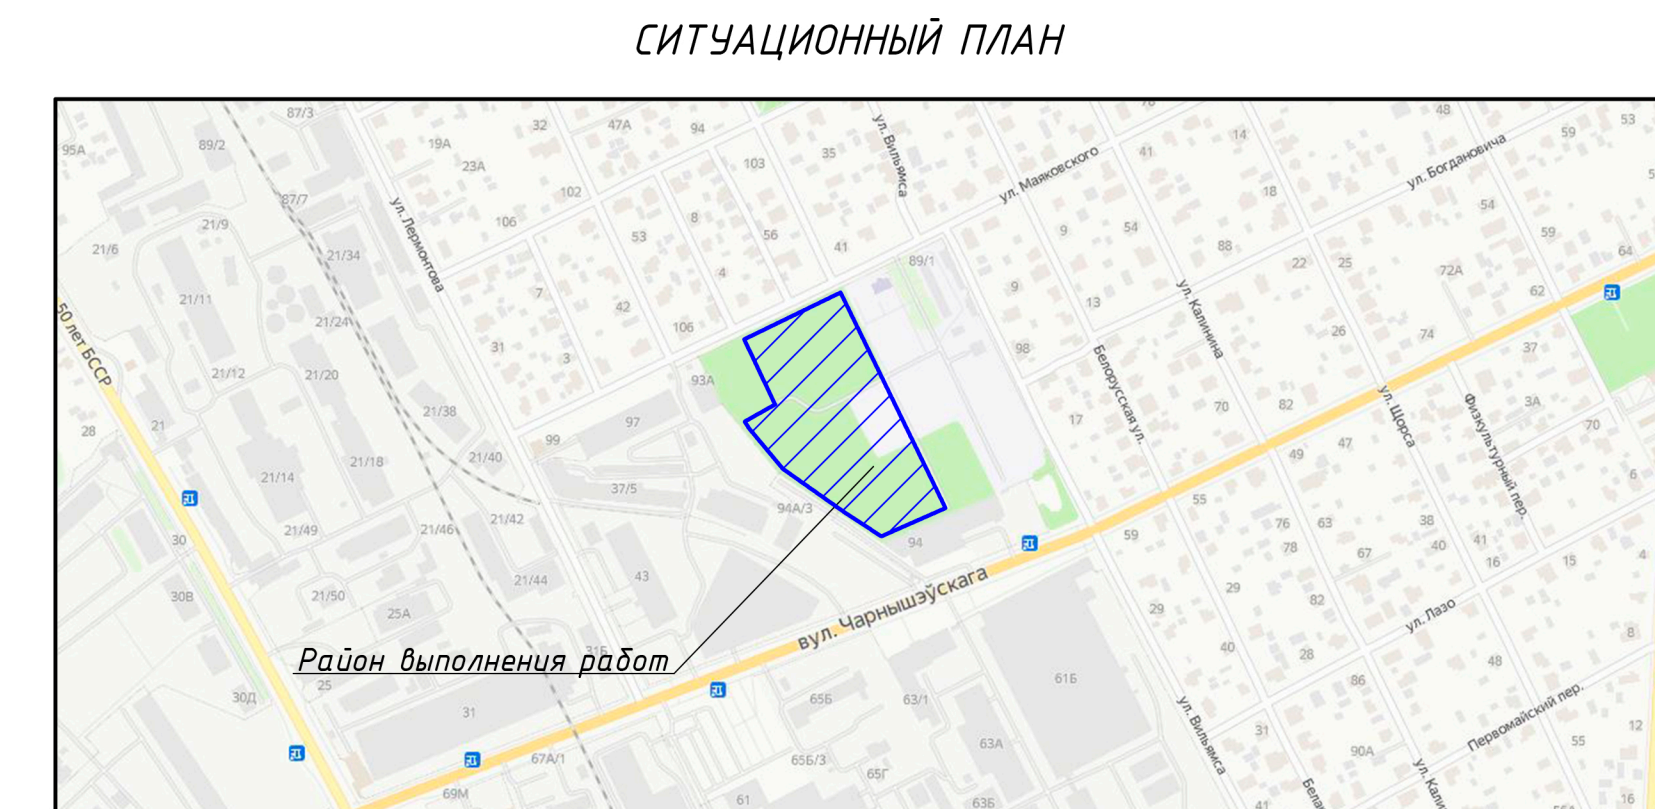

УСЛОВНЫЕ ОБОЗНАЧЕНИЯ

- условная граница проектных работ
- Проектируемый газон
- Проектируемое покрытие из бетонных мелкозернистых плит П121.11.8 (тип 1)
- Проектируемое покрытие из бетонных мелкозернистых плит П121.11.8 (тип 2)
- Проектируемое покрытие из ПГС (тип 3)
- Проектируемый бордюр из бетонного борта БР 100.22.15
- Проектируемый бордюр из бетонного борта БВ 100.30.15
- ☼ Деревья хвойных пород

ЭКСПЛИКАЦИЯ ЗДАНИЙ И СООРУЖЕНИЙ

Номер на плане	Наименование	Примечание
1	Складского здания	проектир.
2	Резервные участки	разрабатывается отдельным проектом
3	Индивидуальная жилая застройка	существ.
4	Станция юных натуралистов	существ.
5	Производственно-складская база ООО "Ибира"	существ.
6	Скважина КЧПП "Водоканал"	существ.

ЭКСПЛИКАЦИЯ ПОМЕЩЕНИЙ

Номер помещения	Наименование	Площадь, м ²
1	Складское помещение	7928,6
2	Электрощитовая	6,74
3	Кладовая	6,12
4	Зарядное помещение	30,96
5	КЧИ	7,98
6	Санузел	4,48
7	Санузел	4,48
8	Гардеробная	9,06
9	Гардеробная	9,47
10	Кабинет	18,49

ПОКАЗАТЕЛИ ПО ПРОЕКТУ

№ п.п.	Наименование	Показатели по проекту
1	Общая площадь	8031,7 м ²
2	Площадь застройки	8803 м ²
3	Строительный объем	79 200 м ³
4	Этажность	1 этаж