

ПОЖАРНОЕ ДЕПО В Г. БАРАНОВИЧИ




ВИД 1



ВИД 2




ВИД 3

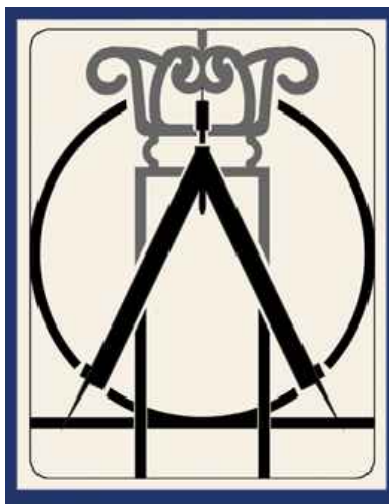


| Ведомость жилых и общественных зданий и сооружений |                                               |      |            |          |       |             |       |          |                   |  |
|----------------------------------------------------|-----------------------------------------------|------|------------|----------|-------|-------------|-------|----------|-------------------|--|
| Номер по плану                                     | Наименование и обозначение                    | Этаж | Количество |          |       | Площадь, м² |       |          | Сводный объем, м³ |  |
|                                                    |                                               |      | квартиры   | закордон | общая | закордон    | общая | закордон | общая             |  |
| 1                                                  | общая пожарная депо                           | 2    | 1          |          |       |             |       |          |                   |  |
| 2                                                  | Трансформаторная подстанция                   |      |            |          |       |             |       |          |                   |  |
| 3                                                  | Вод. насос и распределитель                   |      |            |          |       |             |       |          |                   |  |
| 4                                                  | Котельная (паровая для бытовых и производств) |      |            |          |       |             |       |          |                   |  |
| 5                                                  | Помещение на 11 мест                          |      |            |          |       |             |       |          |                   |  |
| 6                                                  | Помещение для кураторов                       |      |            |          |       |             |       |          |                   |  |
| 7                                                  | Ванная-модульная котельная                    |      |            |          |       |             |       |          |                   |  |
| 8                                                  | Помещение для химической                      |      |            |          |       |             |       |          |                   |  |
| 9                                                  | Помещение оидия                               |      |            |          |       |             |       |          |                   |  |
| 10                                                 | Чистые                                        |      |            |          |       |             |       |          |                   |  |

ГЕНЕРАЛЬНЫЙ ПЛАН

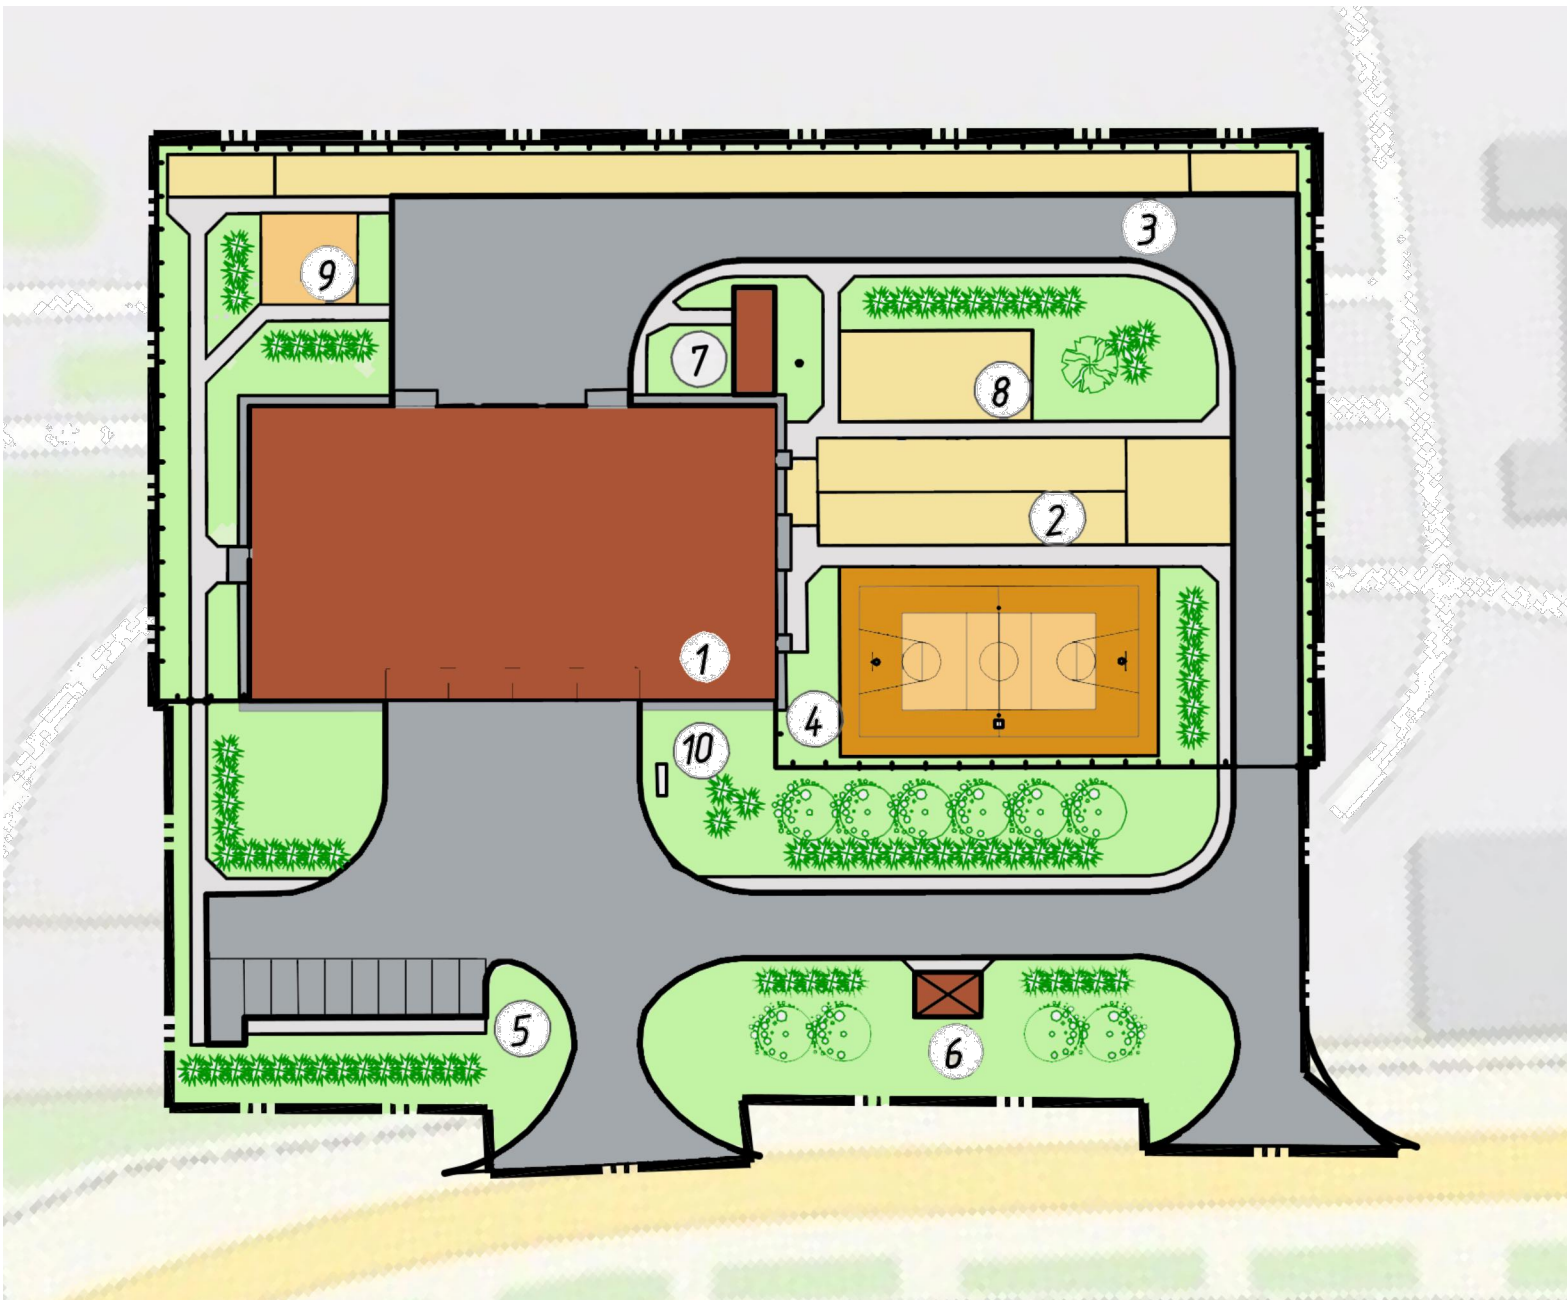


ПЛАН 1-ГО ЭТАЖА

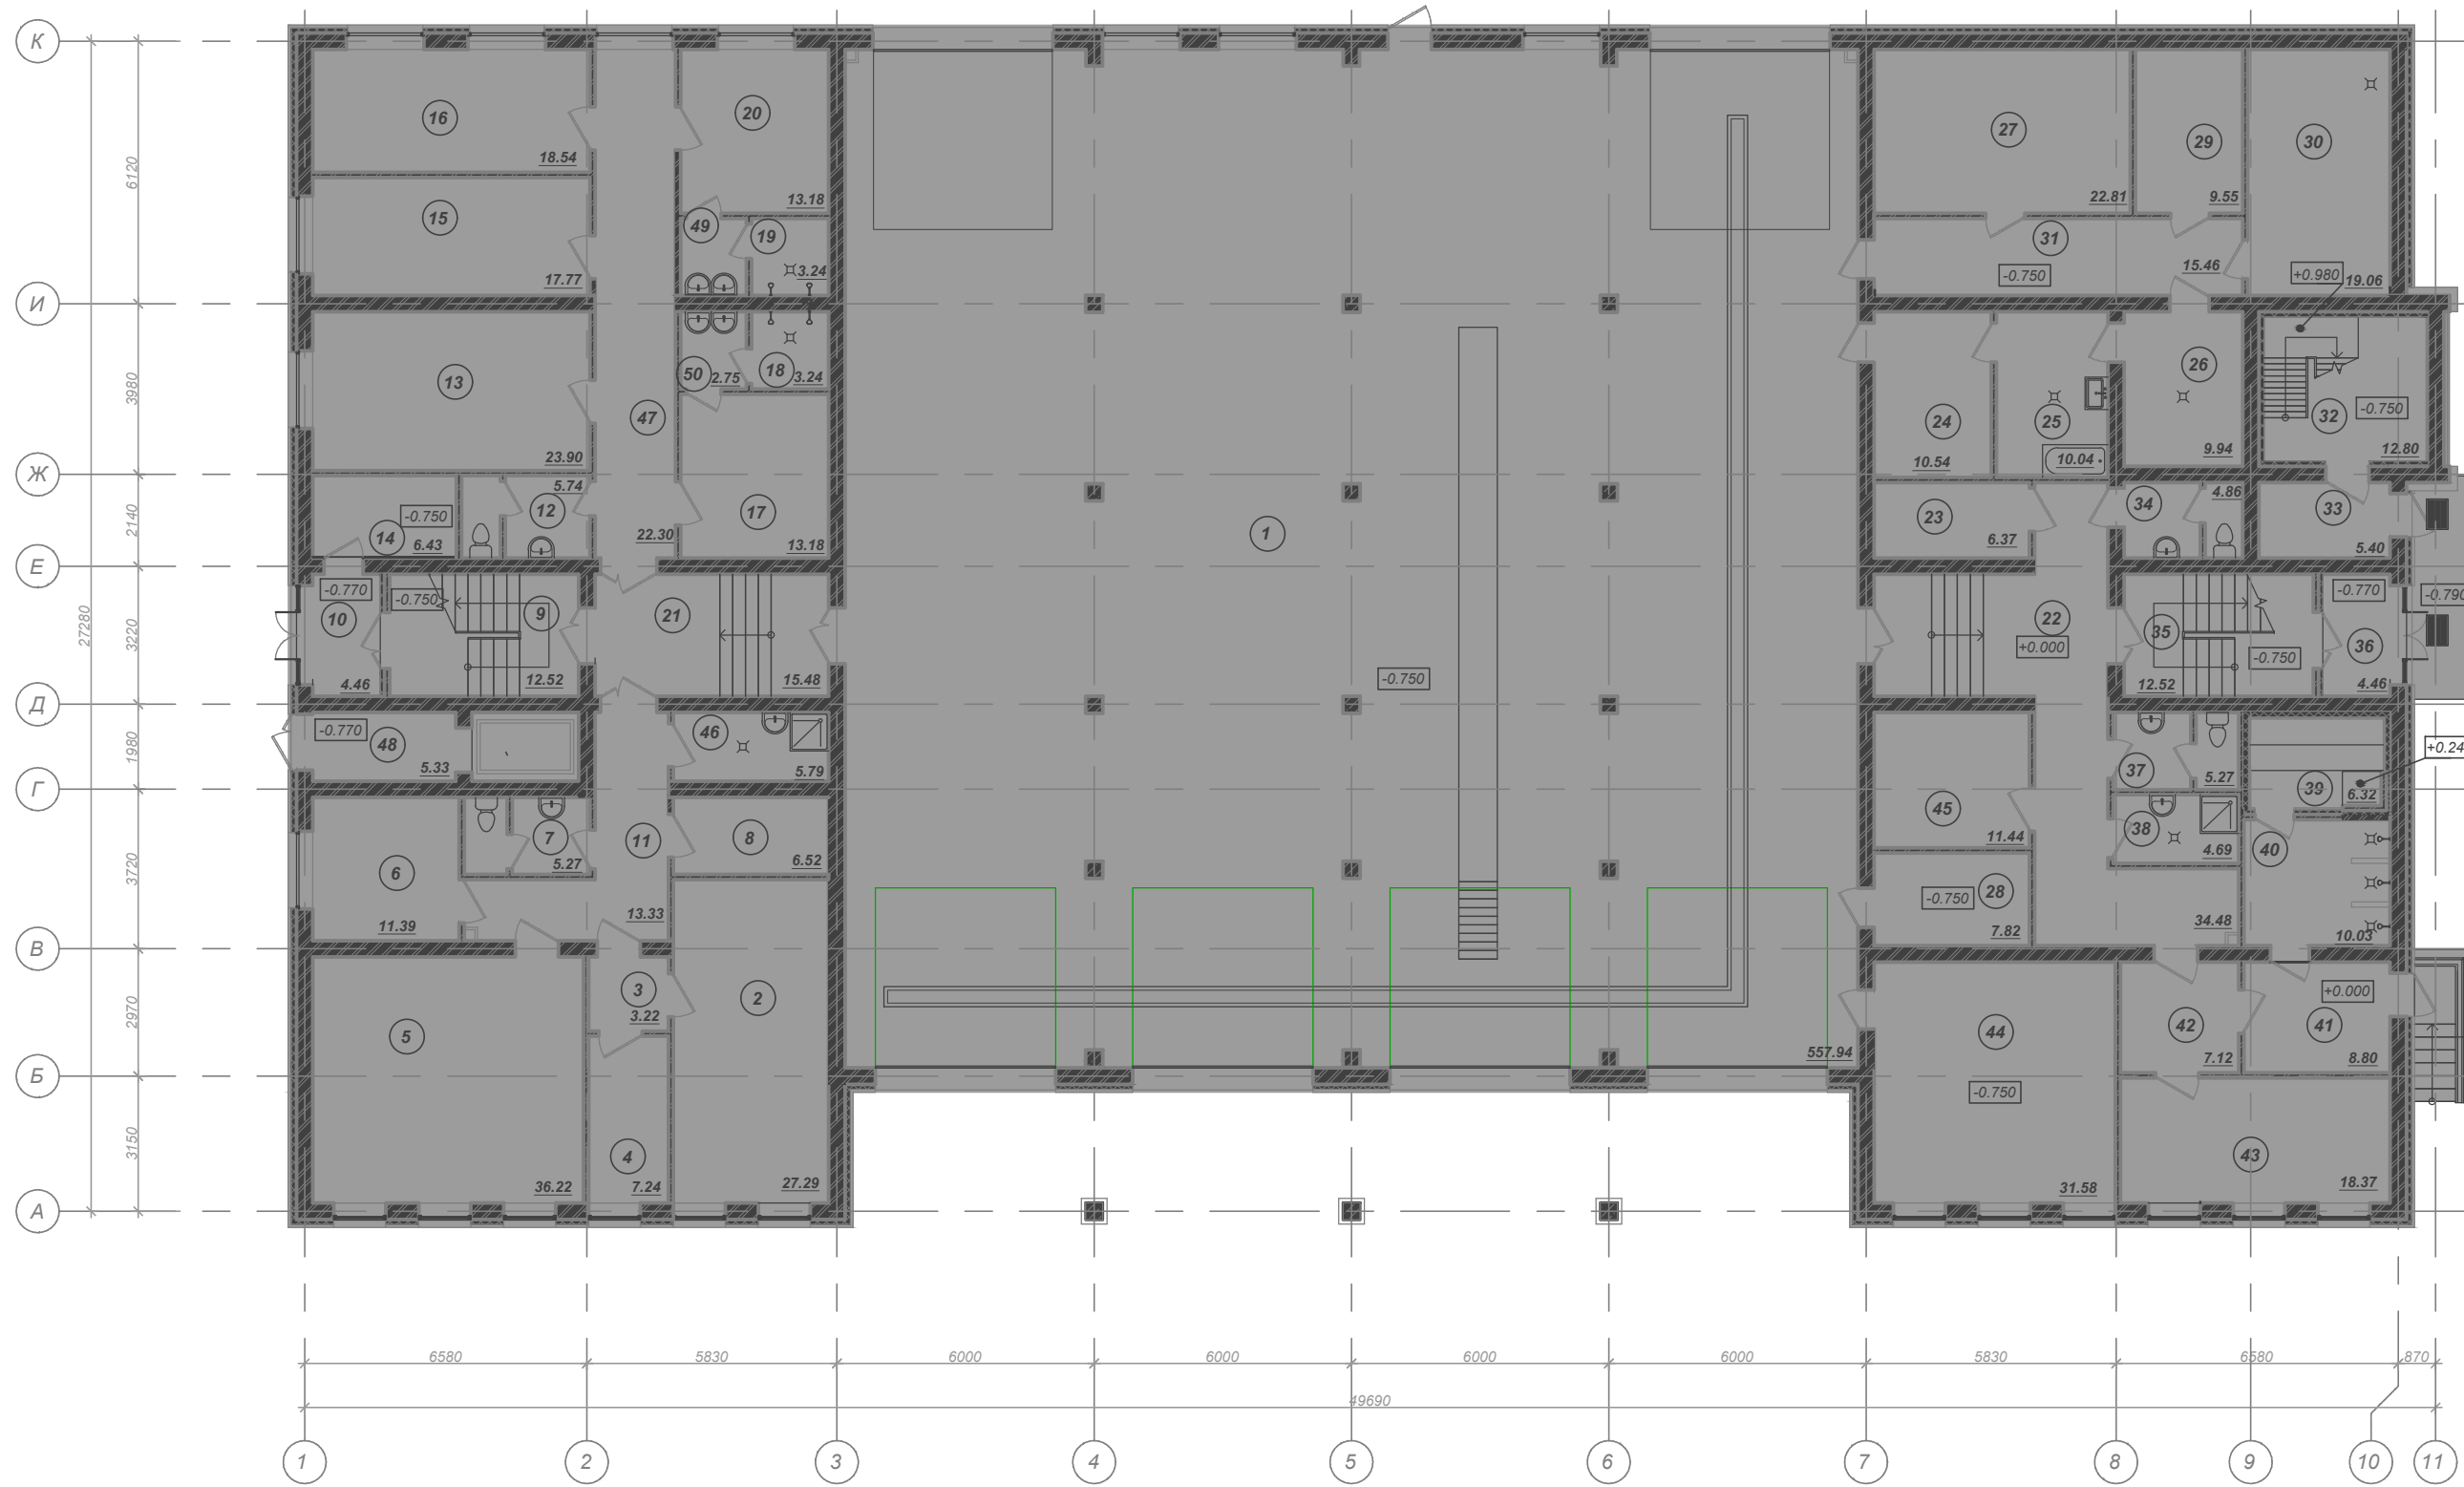

Экспликация помещений 1 этажа

| Номер по | Наименование                      | Площадь, м² | ВПП, м² |
|----------|-----------------------------------|-------------|---------|
| 1        | Парк-стоянка на 8 автомобилей     | 557.94      |         |
| 2        | Центр оперативного управления     | 27.29       |         |
| 3        | Тамбур                            | 3.23        |         |
| 4        | Помещение                         | 7.24        |         |
| 5        | Пост ГДЗС                         | 36.22       |         |
| 6        | Комната начальника маршрута       | 11.39       |         |
| 7        | Помещение уборочного инвентаря    | 5.37        |         |
| 8        | Аптека                            | 6.52        |         |
| 9        | Лестничная клетка                 | 12.52       |         |
| 10       | Тамбур                            | 4.46        |         |
| 11       | Коридор                           | 12.33       |         |
| 12       | Санитарный узел                   | 2.74        |         |
| 13       | Помещение вентури сены            | 23.90       |         |
| 14       | Водяной узел                      | 6.43        |         |
| 15       | Помещение вентури сены            | 17.77       |         |
| 16       | Помещение вентури сены            | 18.54       |         |
| 17       | Гидробат                          | 13.18       |         |
| 18       | Душная                            | 3.24        |         |
| 19       | Душная                            | 3.24        |         |
| 20       | Гидробат                          | 13.18       |         |
| 21       | Коридор                           | 15.48       |         |
| 22       | Коридор                           | 34.48       |         |
| 23       | Кладовая                          | 6.37        |         |
| 24       | Помещение хранения руля           | 10.54       |         |
| 25       | Помещение хранения руля           | 10.04       |         |
| 26       | Ванная модульная котельная        | 9.94        |         |
| 27       | Ванная                            | 22.81       |         |
| 28       | Техническое помещение             | 7.82        |         |
| 29       | Электрощитовая                    | 9.55        |         |
| 30       | Компьютер                         | 19.06       |         |
| 31       | Коридор                           | 15.46       |         |
| 32       | Учебная база                      | 12.80       |         |
| 33       | Тамбур                            | 5.40        |         |
| 34       | Санузел                           | 4.05        |         |
| 35       | Лестничная клетка                 | 12.52       |         |
| 36       | Тамбур                            | 4.46        |         |
| 37       | Санитарный узел                   | 5.27        |         |
| 38       | Помещение уборочного инвентаря    | 4.69        |         |
| 39       | Лестничная клетка                 | 6.32        |         |
| 40       | Душная                            | 10.03       |         |
| 41       | Гидробат                          | 8.80        |         |
| 42       | Тамбур                            | 7.12        |         |
| 43       | Комната отдыха                    | 16.37       |         |
| 44       | Мастерская пошива ТД              | 31.58       |         |
| 45       | Гидробат боевой спецподразделения | 11.44       |         |
| 46       | Помещение уборочного инвентаря    | 5.79        |         |
| 47       | Коридор                           | 22.30       |         |
| 48       | Тамбур                            | 5.33        |         |
| 49       | Гидробат                          | 2.75        |         |
| 50       | Гидробат                          | 2.75        |         |

ПЛАН 2-ГО ЭТАЖА

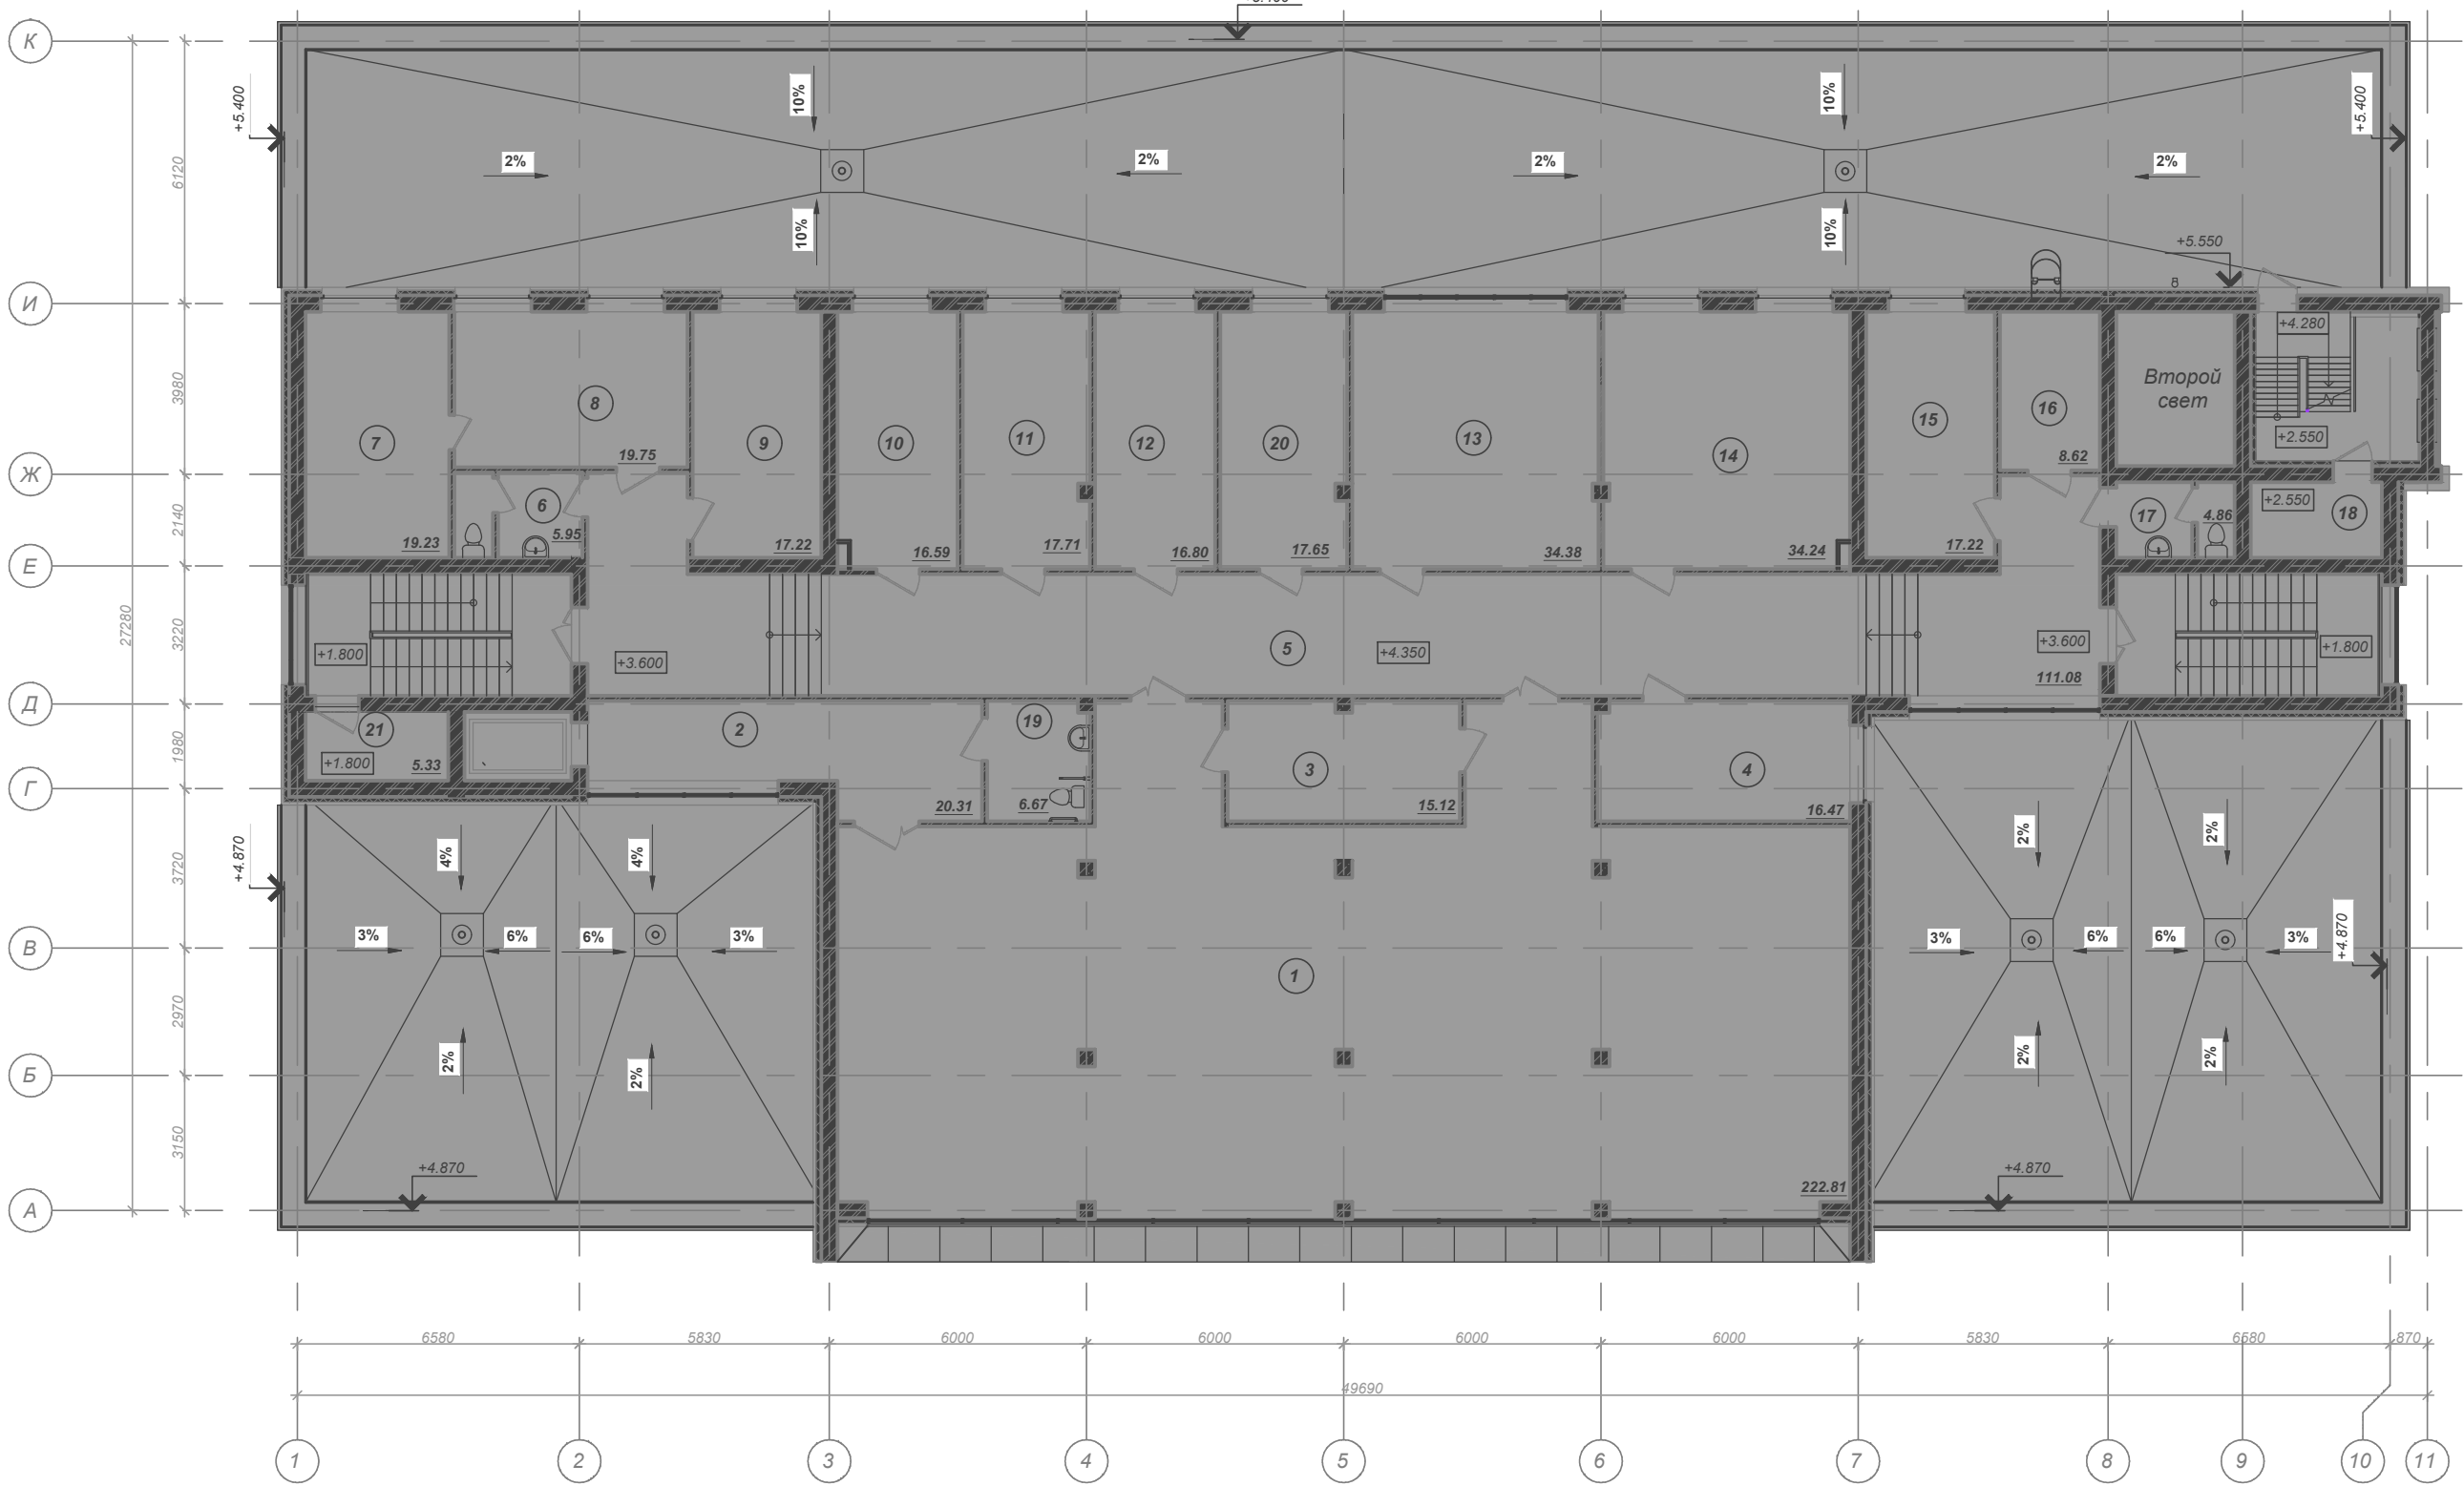

Экспликация помещений 2 этажа

| Номер | Наименование                             | Площадь, м² | ВПП, м² |
|-------|------------------------------------------|-------------|---------|
| 1     | Центр безопасности                       | 222.81      |         |
| 2     | Коридор                                  | 20.31       |         |
| 3     | Двухэтажный лифт                         | 15.12       |         |
| 4     | Кабина лифта                             | 16.47       |         |
| 5     | Коридор                                  | 111.08      |         |
| 6     | Санитарный узел                          | 6.95        |         |
| 7     | Комната для хранения вещей               | 19.23       |         |
| 8     | Комната для хранения вещей               | 19.75       |         |
| 9     | Кабина лифта                             | 17.22       |         |
| 10    | Кабина лифта                             | 16.59       |         |
| 11    | Кабина лифта                             | 17.71       |         |
| 12    | Комната для хранения вещей               | 16.80       |         |
| 13    | Спортивный зал                           | 34.38       |         |
| 14    | Учебный класс                            | 34.24       |         |
| 15    | Комната охраны труда и тех. безопасности | 17.22       |         |
| 16    | Ванная                                   | 8.62        |         |
| 17    | Санитарный узел                          | 4.86        |         |
| 18    | Техническое помещение                    | 5.40        |         |
| 19    | Санитарный узел для ФАП                  | 6.67        |         |
| 20    | Кабина лифта                             | 17.65       |         |
| 21    | Лестничная клетка                        | 5.33        |         |