

Группа многоквартирных жилых домов в микрорайоне "Тексер" в г. Барановичи


Развёртка по дворовым фасадам. Цветовое решение




Главный фасад жил. дома по гп3. Цветовое решение




Боковые фасады жил. дома по гп3. Цветовое решение

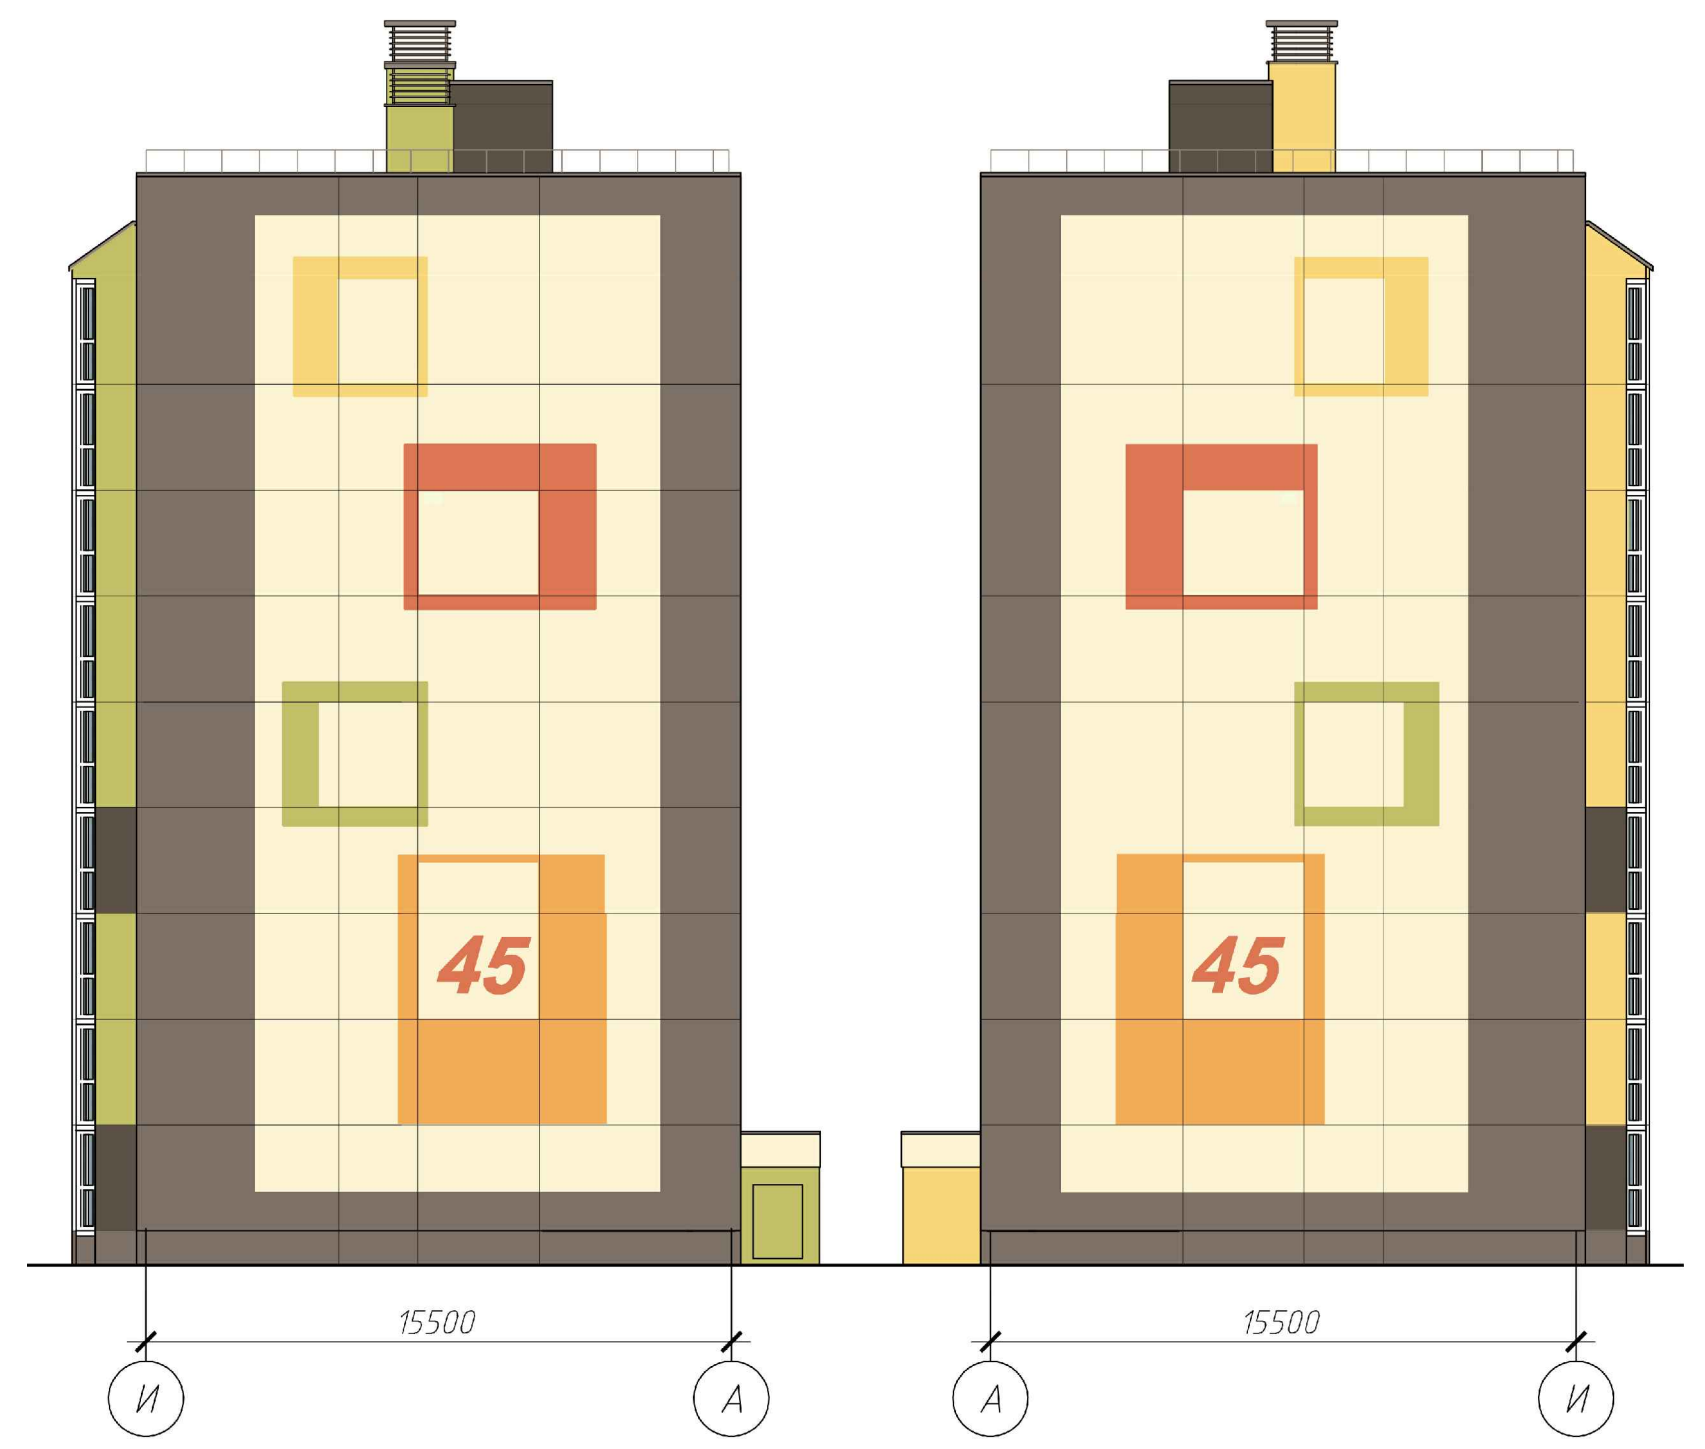


План 1-го этажа жил. дома по гп3.

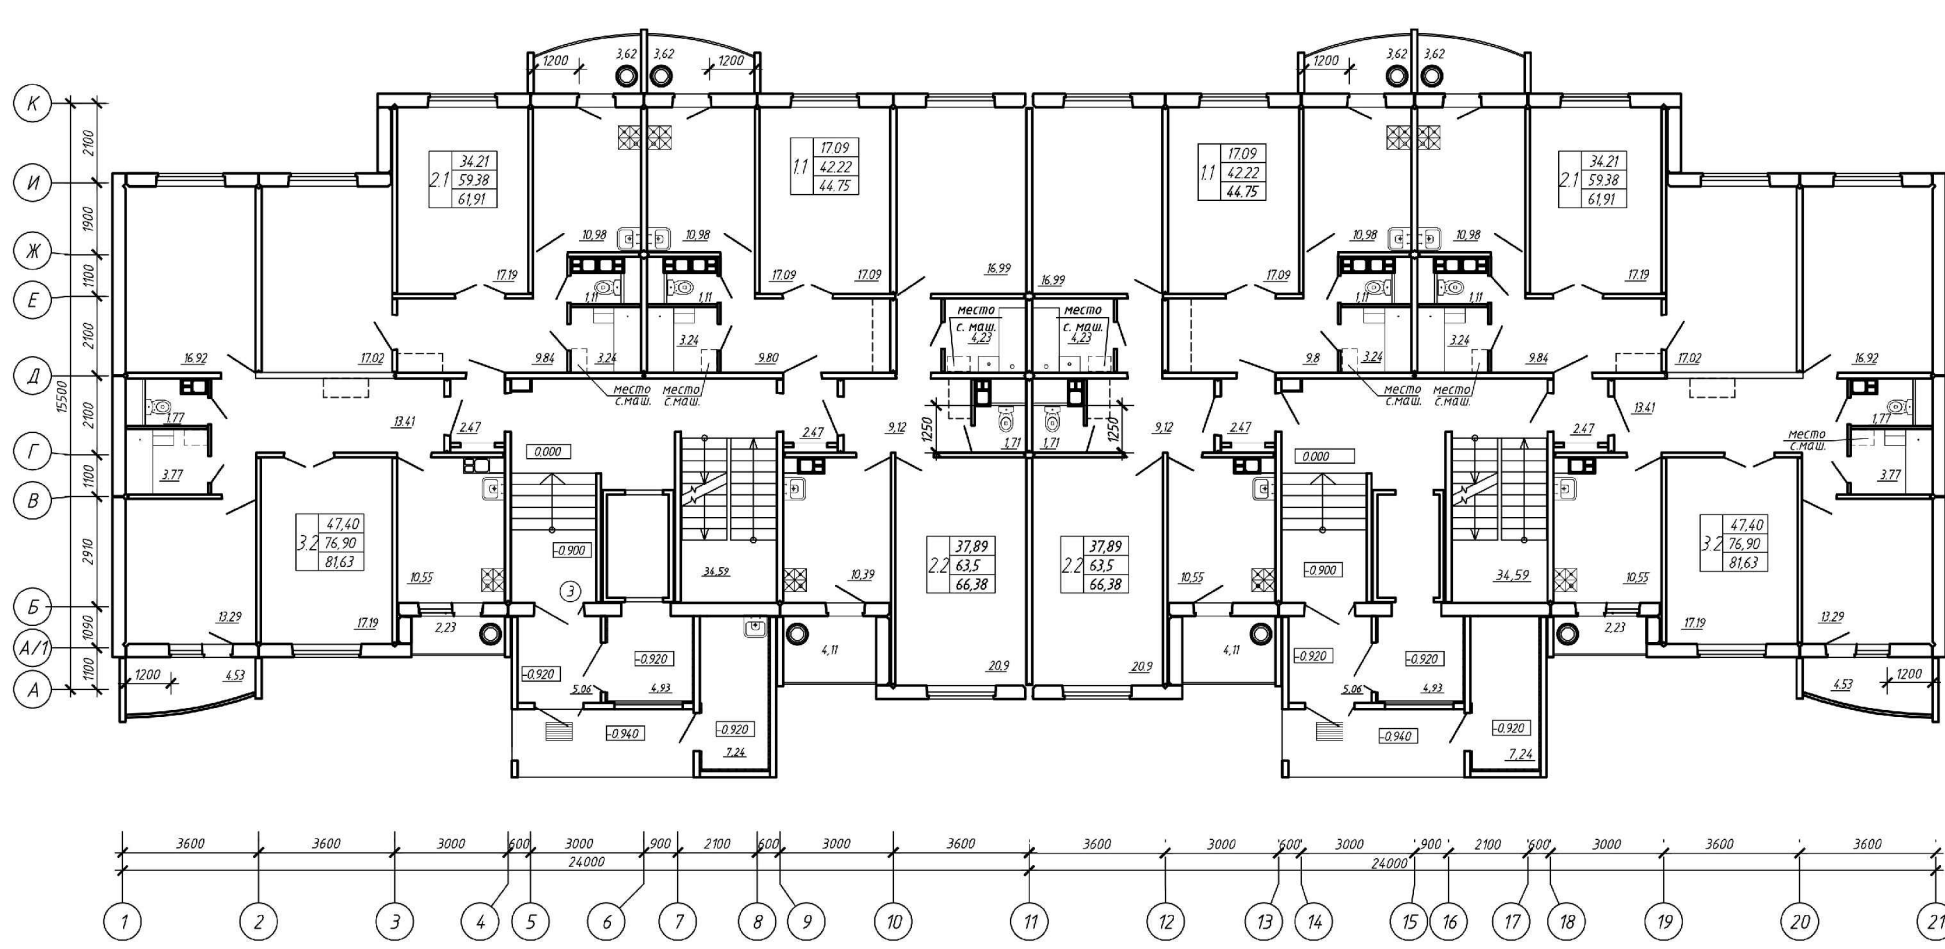

План типового этажа жил. дома по гп3.

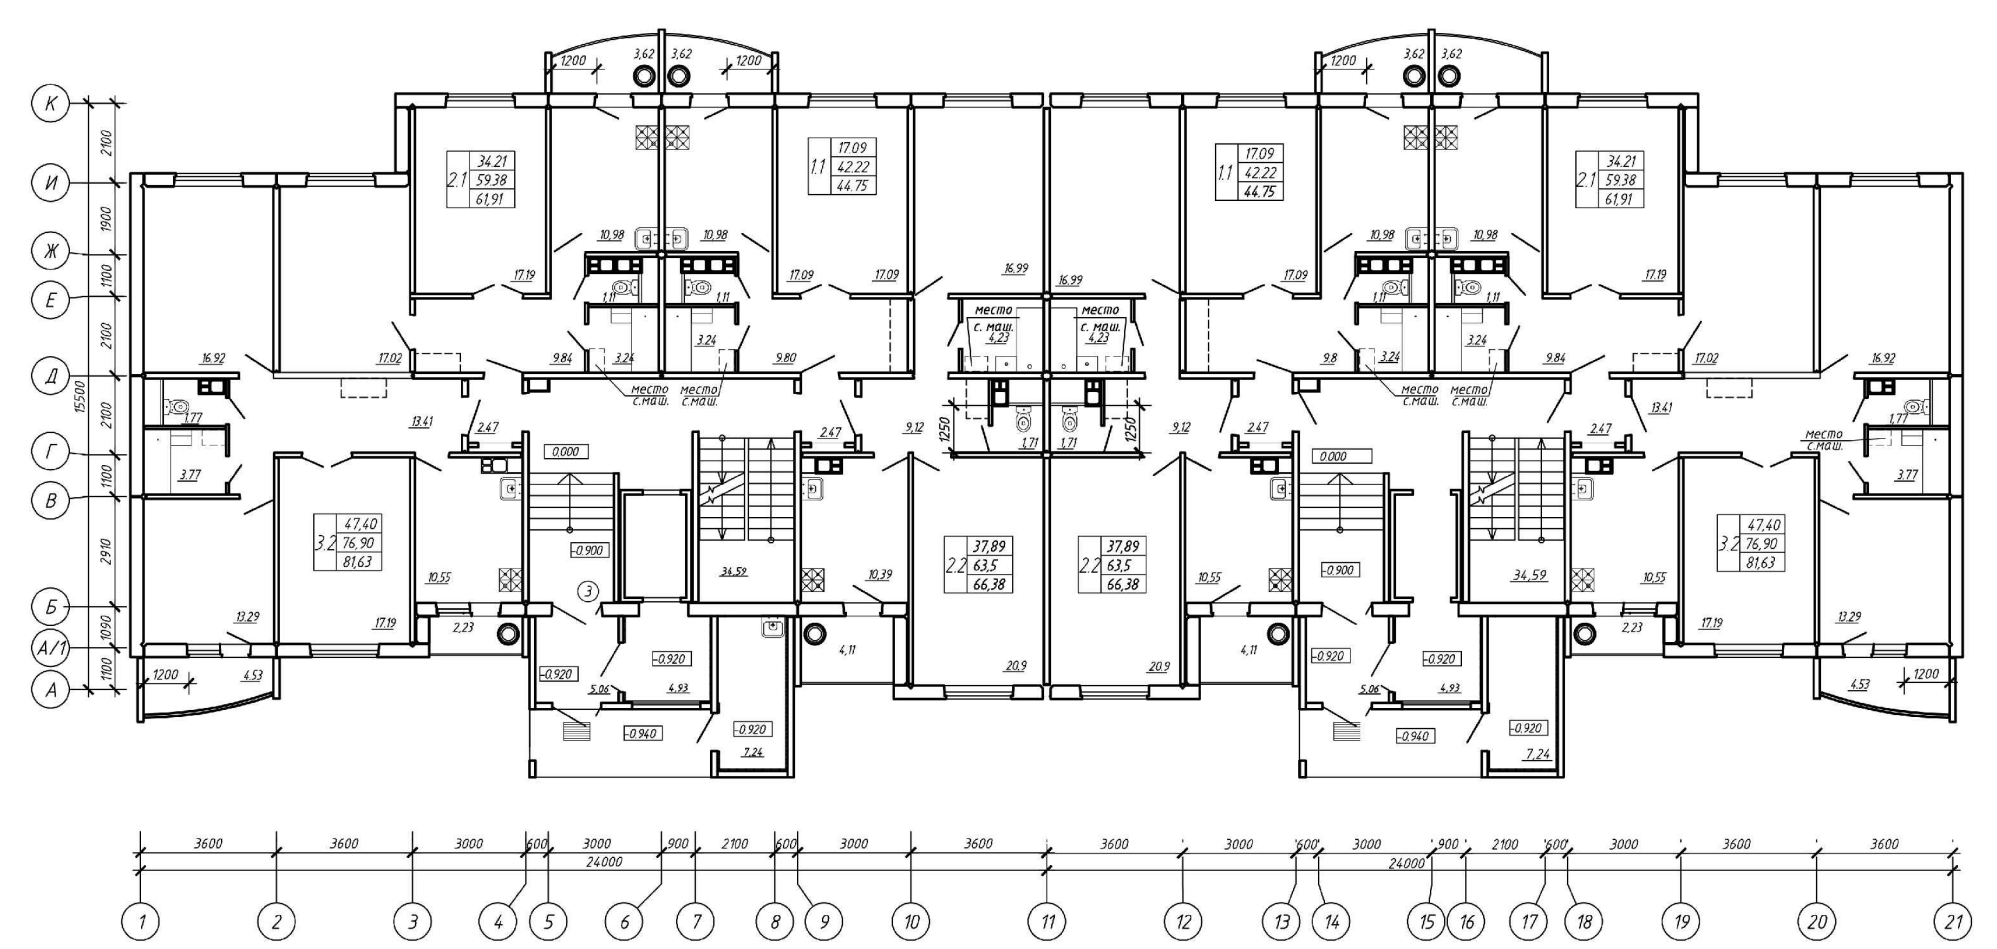


Боковые фасады жил. дома по гп2. Цветовое решение

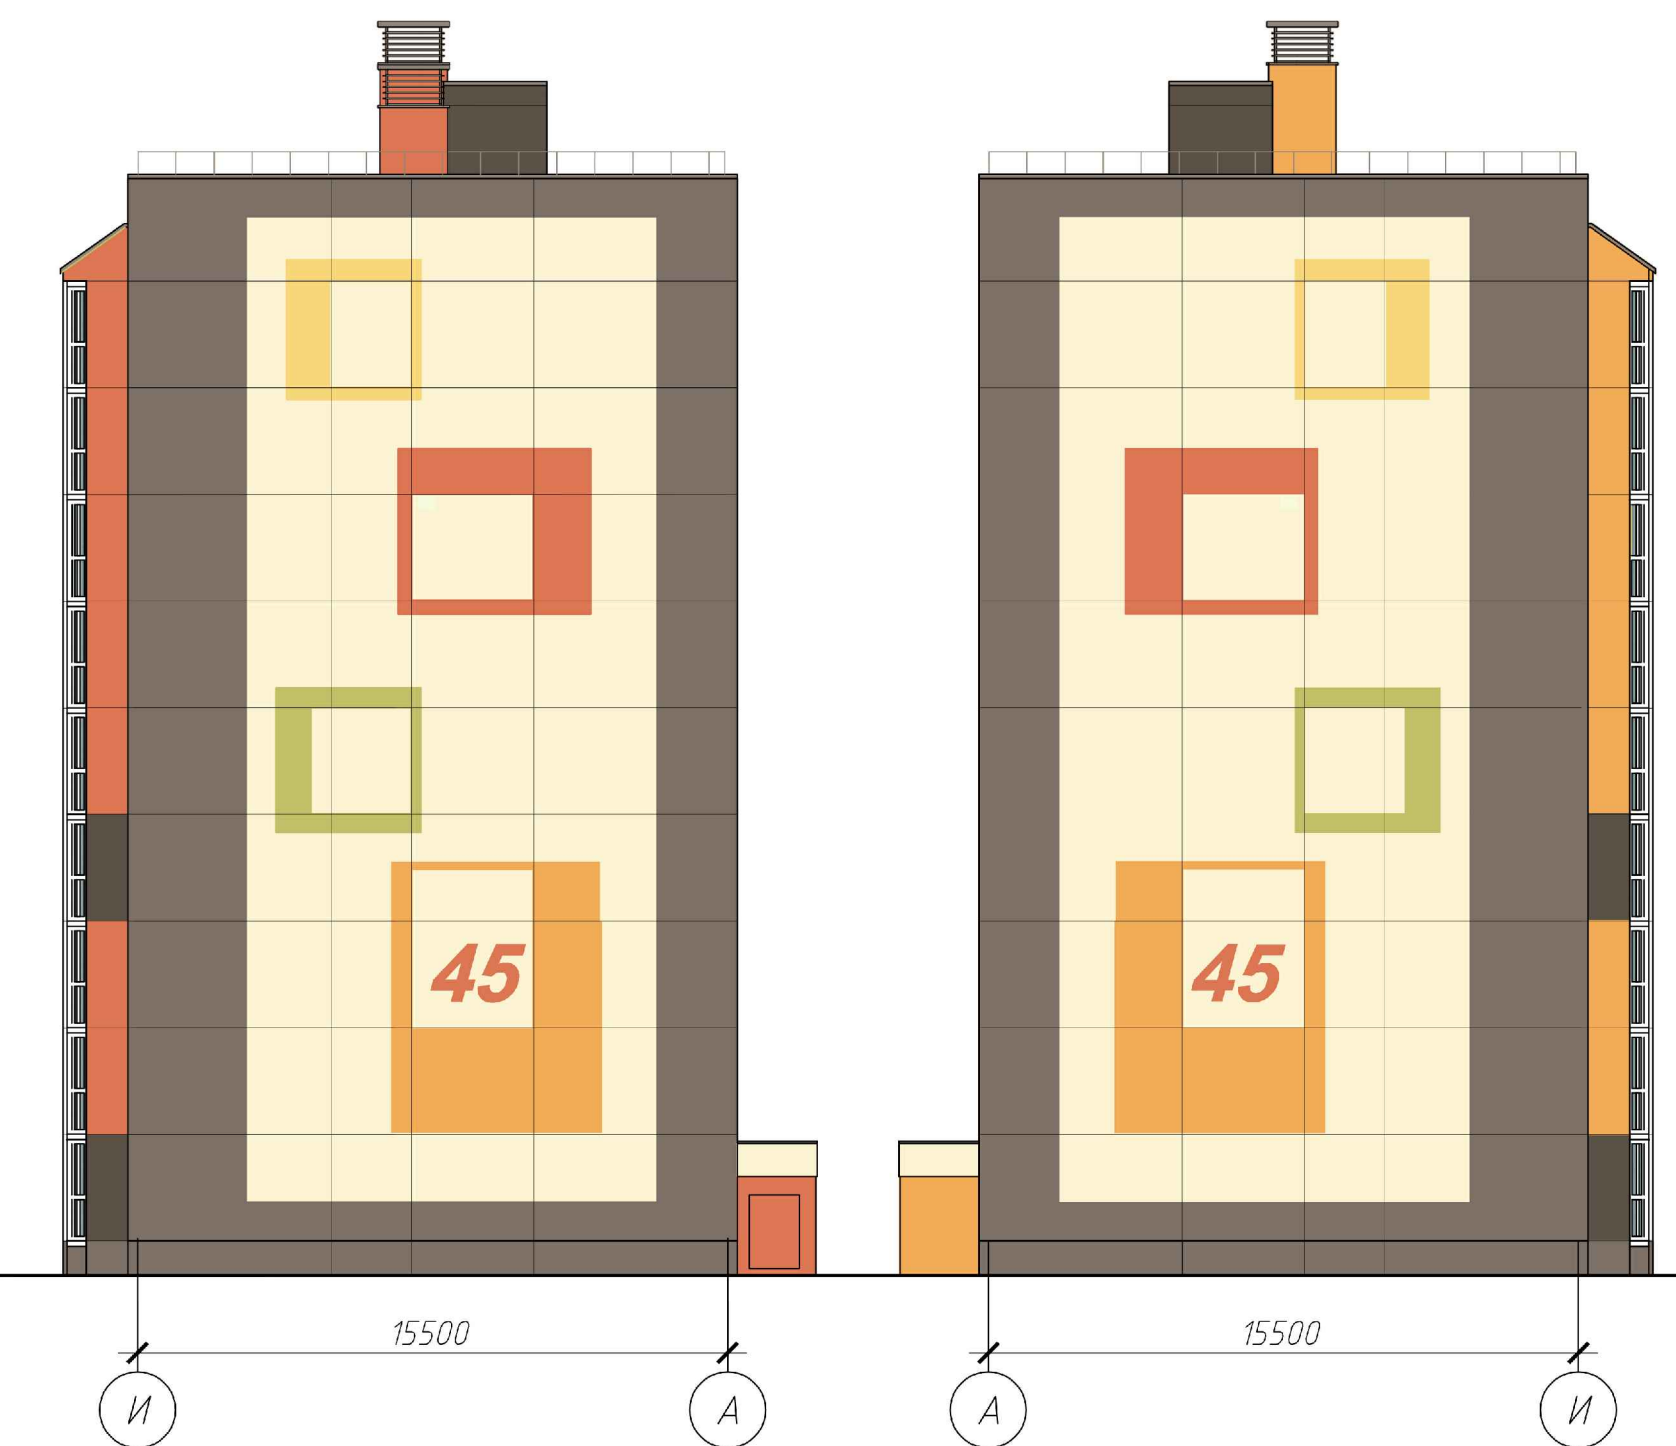


Главный фасад жил. дома по гп2. Цветовое решение



План 1-го этажа жил. домов по гп2 и гп1.

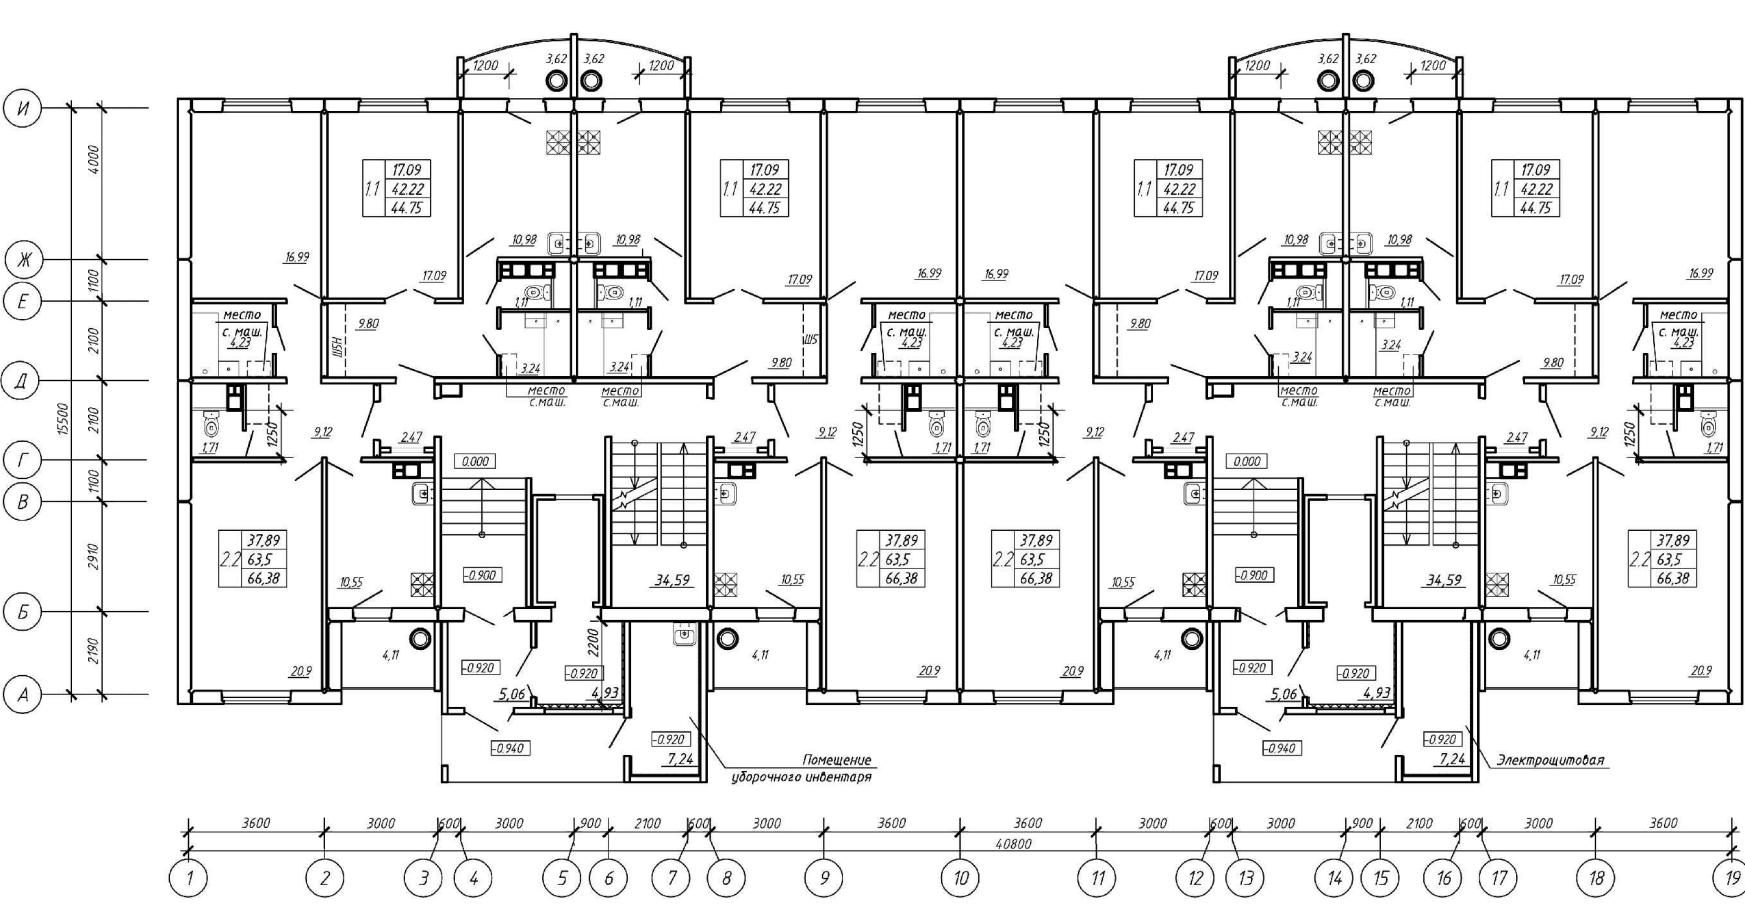


План типового этажа жил. домов по гп2 и гп1.

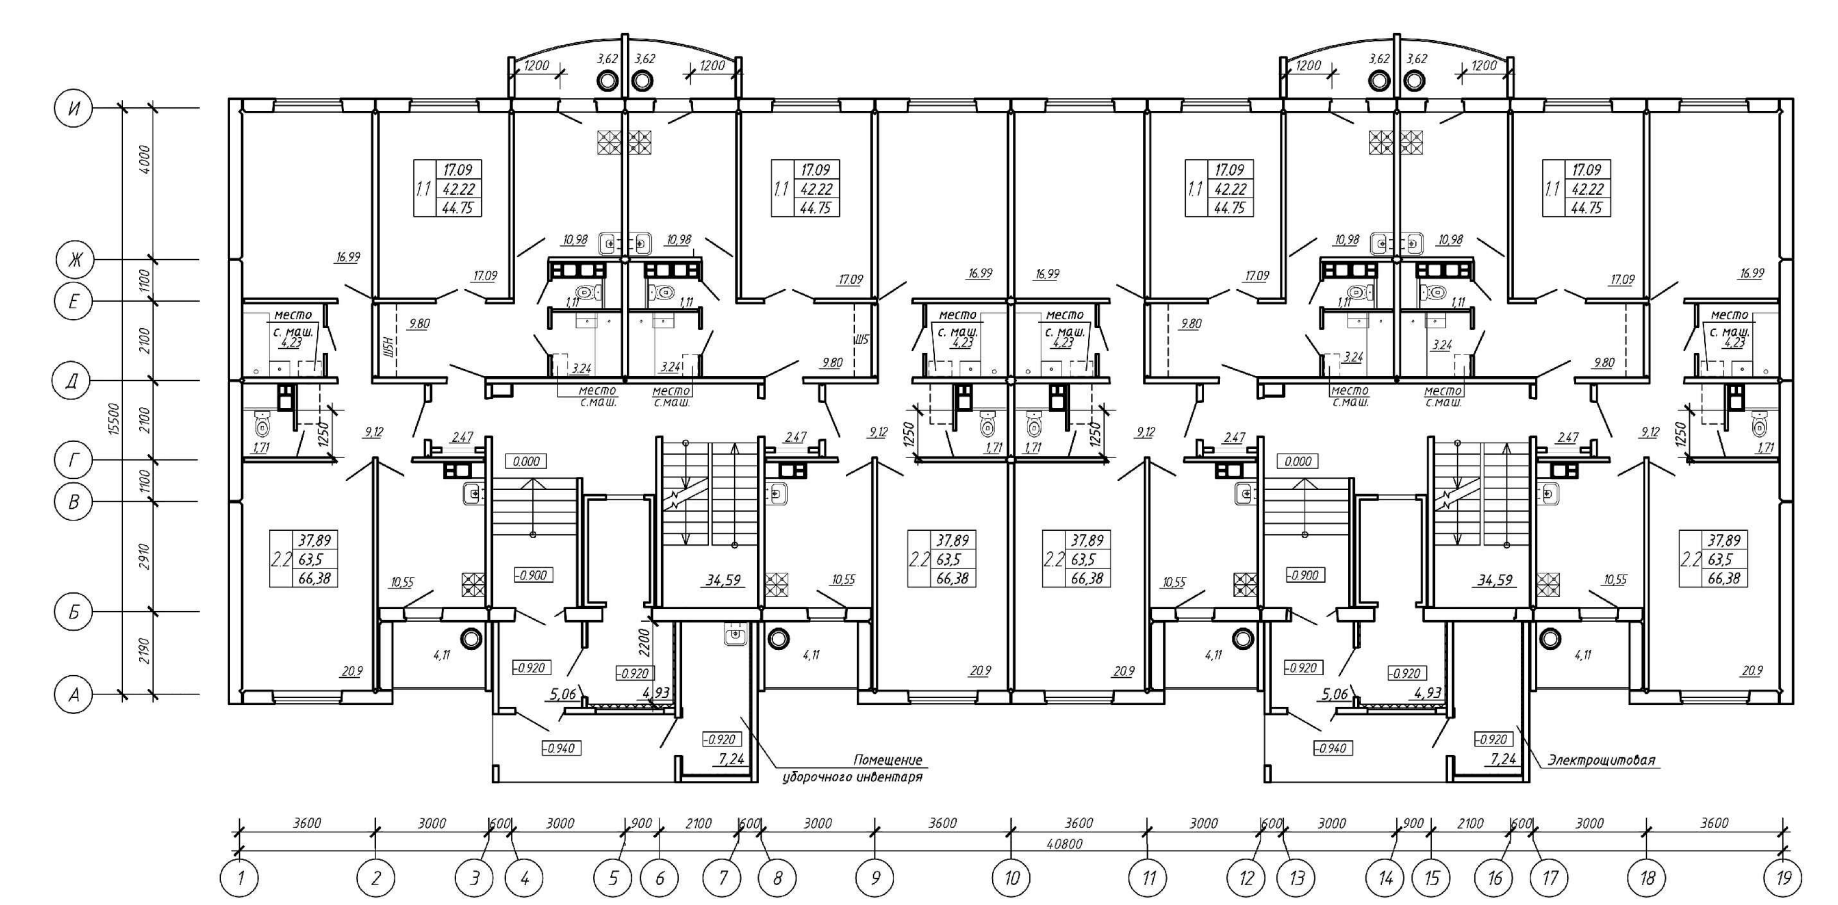

Главный фасад жил. дома по гп1. Цветовое решение



Боковые фасады жил. дома по гп1. Цветовое решение

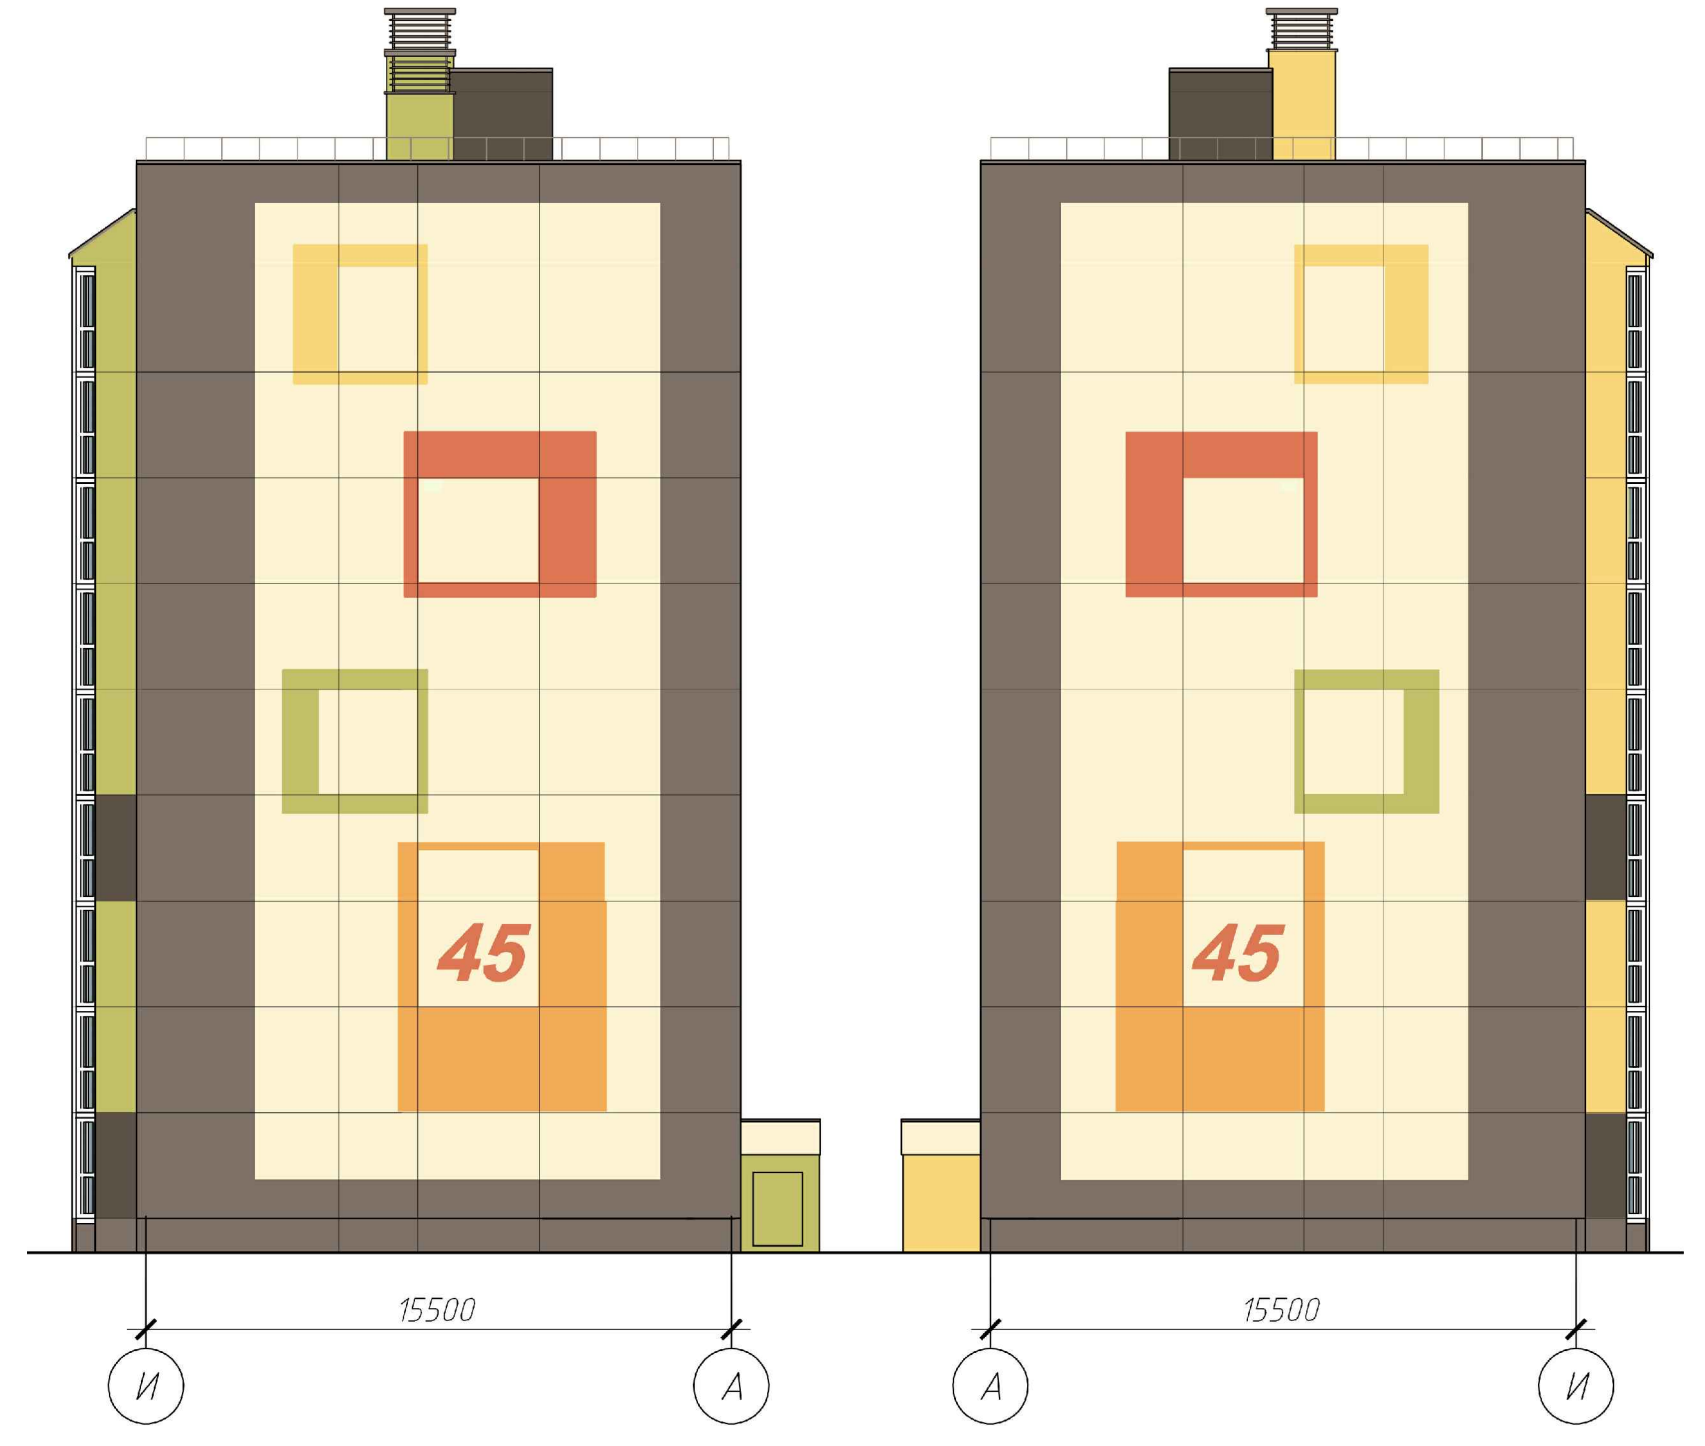

Лист 1 из 1

					36.17 ГП		
Группа многоквартирных жилых домов в микрорайоне "Тексер" в г. Барановичи, Брестской обл.							
Изм.	Кол.	Лист	МШок	Подп.	Дата		
С.С.С.С.		Тараканов				Проектная подготовка	Студия
С.И.П.		Савицкая					Лист
Э.В.В.		Булгака					Листов
И.К.Т.		Тараканов				Цветовое решение фасадов	Барановичский филиал ОАО "Брестстрой"
Р.С.С.		Плюс					
В.В.В.		Матвиенко					