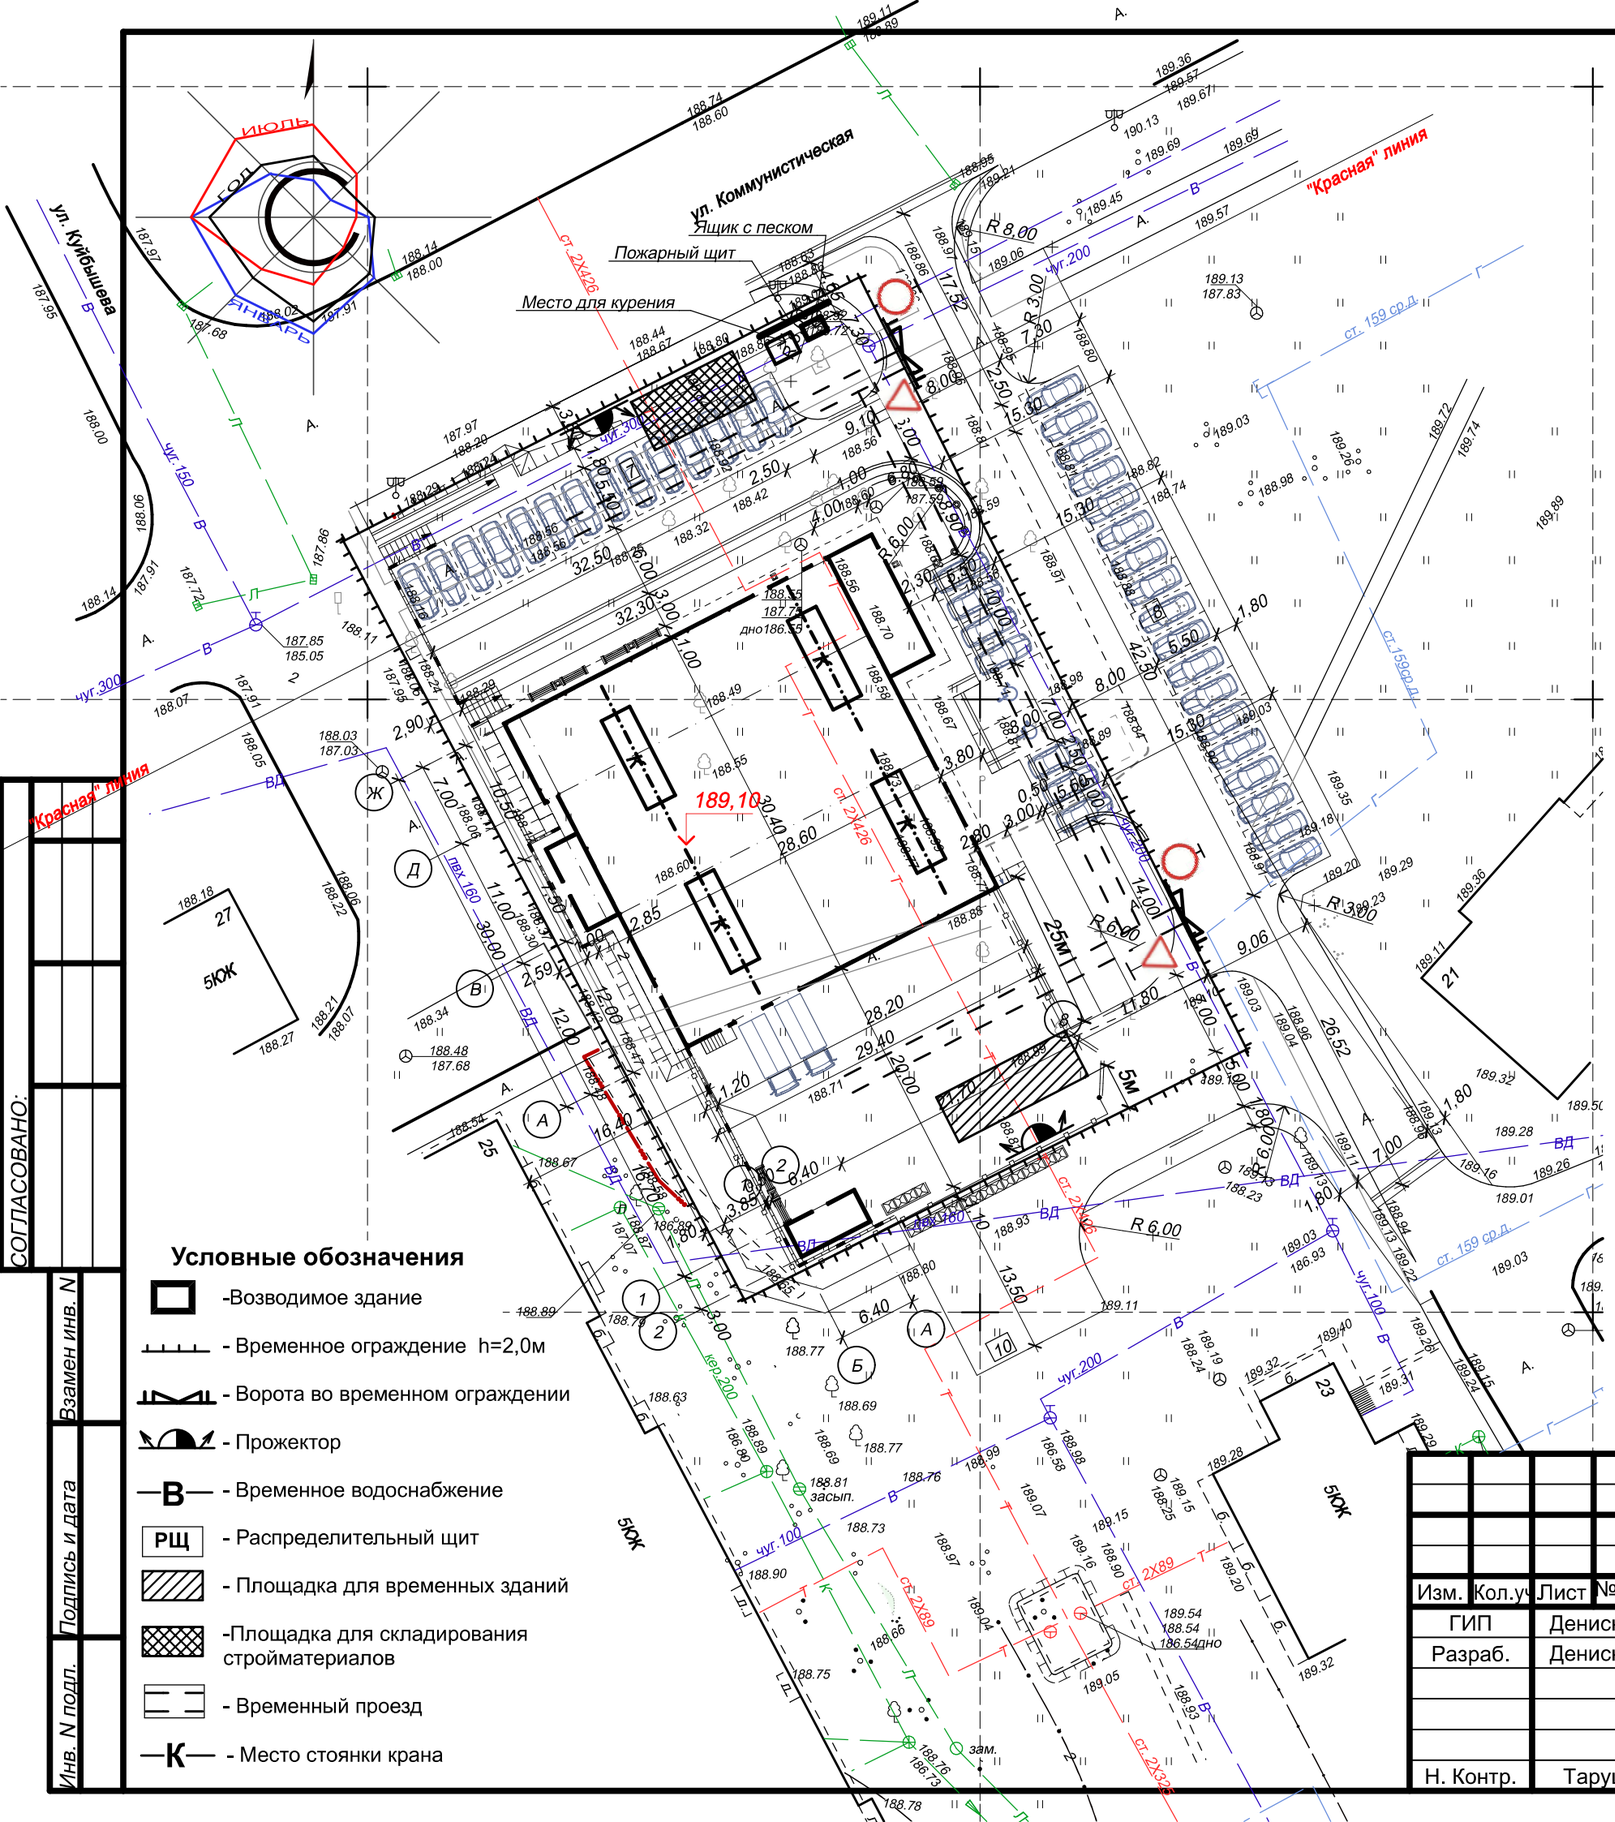

Ситуационная схема

1. Стройгенплан разработан на период строительства.
2. До начала работ необходимо произвести все подготовительные работы.
3. Опасная зона крана на период погрузочно-разгрузочных работ ограничивается знаками.
4. Разгрузку материалов с автотранспорта, подачу к месту монтажа осуществлять при помощи а/погрузчика типа "Маниту".
5. Временные здания на период строительства обеспечиваются водой и электроэнергией и находятся за пределами опасной зоны.
7. Набор, размещение и подключение к инженерным сетям временных зданий уточнить при разработке ППР.
8. Все строительно-монтажные работы производить в соответствии с действующими правилами по технике безопасности (ТКП 45-1.03-44-2006) и Правилами противопожарной безопасности.
9. В связи с производством работ в стесненных городских условиях при разработке ППР предусмотреть дополнительные мероприятия по технике безопасности.
10. Временное водоснабжение осуществлять от существующего водопровода стальными трубами диаметром 50 мм.
11. Для проезда техники по строительной площадке использовать существующие и временные проезды.
12. При разработке ППР могут быть использованиы и другие монтажные механизмы с требуемыми техническими характеристиками, отвечающими условиями для монтажа конструкций в условиях 2-го ветрового района.
13 Источник эл. снабжения ПС 110/35/10кВ "Южная", КЛ-10кВ №2171. Источником водоснабжения для нужд проектируемого объекта является городская сеть хозяйственно-противопожарного водопровода D200мм .
14, Перед началом строительно-монтажных работ (во время подготовительного периода) произвести вынос сетей согласно чертежей разделов НВК и ЭК.
15. Зону складирования материалов располагать не более 5 м до временного забора.
16. Монтаж м/конструкций производить а/погрузчиком типа "Маниту"

Условные обозначения

- -Возводимое здание
- - Временное ограждение h=2,0м
- - Ворота во временном ограждении
- - Прожектор
- —В— - Временное водоснабжение
- РЩ - Распределительный щит
- - Площадка для временных зданий
- -Площадка для складирования стройматериалов
- - Временный проезд
- —К— - Место стоянки крана

СОГЛАСОВАНО:

Взамен инв. N

Подпись и дата

Инв. N подл.

Изм.	Кол.уч	Лист	№Док	Подпись	Дата
ГИП		Денисюк			12.2018
Разраб.		Денисюк			12.2018
Н. Контр.		Таруц			12.2018

12.18-ОС

"Строительство и обслуживание торгового объекта продовольственной группы товаров по ул. Коммунистическая (на пересечении с улицей Куйбышева) в г.Барановичи (здание специализированное розничной торговли, код - 2.29.03)"

Стадия	Лист	Листов
С	1	

Сторйгенплан

ООО "Брестремпроект"