


Группа многоквартирных жилых домов по ул.Свердлова в г.Барановичи (микрорайон «Южный»)

Ведомость жилых и общественных зданий и сооружений									
Наименование и обозначение	Этажность	Количество		Площадь, м2				Строительный объем, м3	
		зданий	квартир	застройки		общая		зданий	общая
				здания	всего	здания	всего		
1 Многоквартирный жилой дом	9	1	72	72	790,13	790,13	4636,3	-	-
2 Многоквартирный жилой дом	9	1	72	72	876,15	876,15	5330,9	-	-
3 Многоквартирный жилой дом	10	1	90	90	826,6	826,6	5712,5	-	-
4 Трансформаторная подстанция	1	1	-	-	36,0	36,0	-	-	-
П1 Парковка на 28 м/мест	-	-	-	-	-	-	-	-	-
П2 Парковка на 26 м/мест	-	-	-	-	-	-	-	-	-
Х1 Площадка для сбора ТБО	-	-	-	-	-	-	-	-	-
Х2 Площадка для сушки вещей	-	-	-	-	-	-	-	-	-
Х3 Площадка для чистки ковров	-	-	-	-	-	-	-	-	-
Д1 Детская площадка	-	-	-	-	-	-	-	-	-

Ведомость сносимых зданий и сооружений									
№ по ГП	Обозначение	Этажность	Количество зданий и сооружений	Материал	Площадь застройки, м²	Строительный объем, м³	Объем, м³		
КН	ГП	Этажность	Количество	Материал	Площадь застройки, м²	Строительный объем, м³	Фундамент	Полы	Перекрытия (покрышки)
КН №161		1	1						

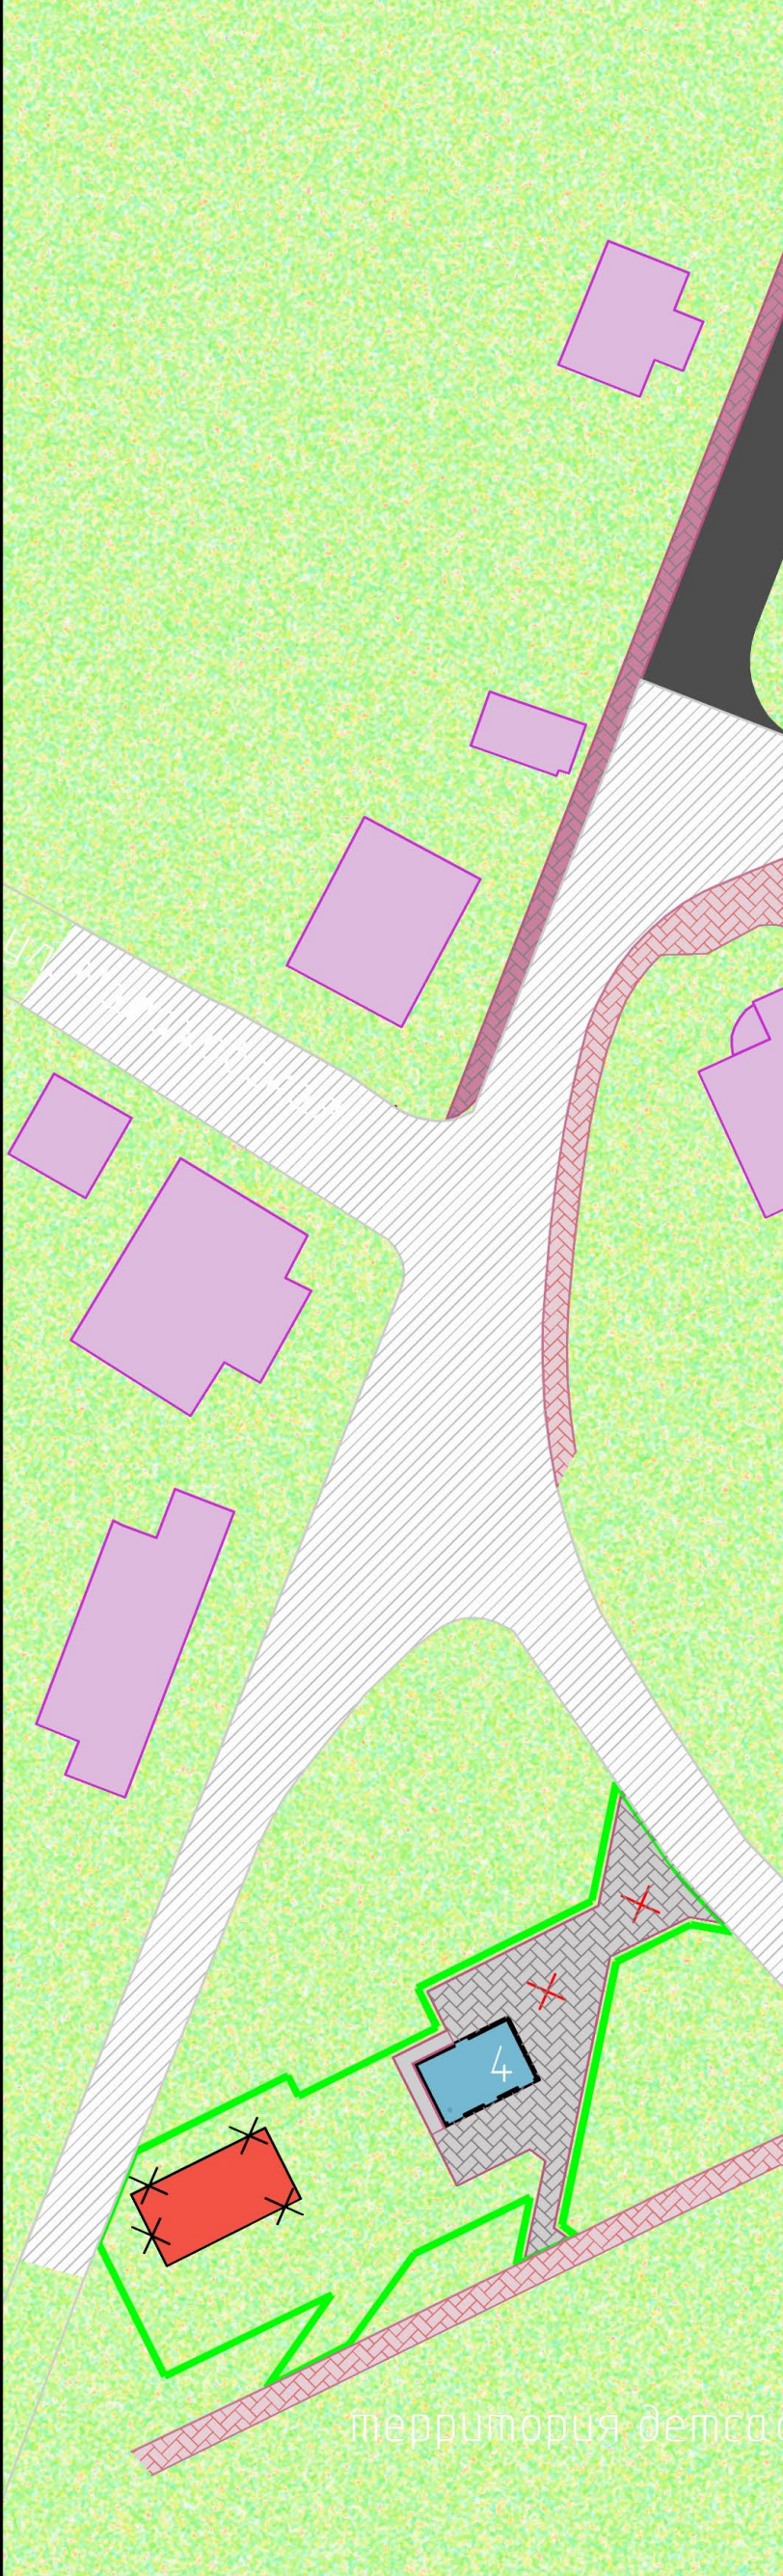

Показатели генерального плана		
Наименование	м2	%
Площадь участка в границах объекта (в том числе):	29871	100
-Площадь застройки	2529	8
-Площадь покрытий	17770	60
-Площадь озеленения	9572	32
Группа многоквартирных жилых домов (жилая территория)		
Площадь участка в границах работ (в том числе):	13838	100
-Площадь застройки	2493	18
-Площадь покрытий	5772	42
-Площадь озеленения	5573	40
ТП (поз.4) (территория инженерных сооружений)		
Площадь участка в границах работ (в том числе):	621	100
-Площадь застройки	36	6
-Площадь покрытий	187	30
-Площадь озеленения	398	64
ул.Свердлова (территория улично-дорожной сети)		
Площадь участка в границах работ (в том числе):	4546	100
-Площадь покрытий	3368	74
-Площадь озеленения	1178	26
ул.Проектируемая 1 (территория улично-дорожной сети)		
Площадь участка в границах работ (в том числе):	10866	100
-Площадь покрытий	8414	77
-Площадь озеленения	2452	23

Изм.	Кол.	Лист	№ док.	Подпись	Дата
Дизайнер	А.О.	Л.С.	1	Л.С.	09.18
Генпл.	И.С.	И.С.	1	И.С.	09.18
Утвердил	И.С.	И.С.	1	И.С.	09.18
Начинал	И.С.	И.С.	1	И.С.	09.18
Проверил	И.С.	И.С.	1	И.С.	09.18
Разработал	И.С.	И.С.	1	И.С.	09.18

96.18-ГП		
Группа многоквартирных жилых домов по ул.Свердлова в г.Барановичи (микрорайон «Южный»)		
Изд.	Лист	Листов
1	1	1
Генплан М1:500		ОАО «Бресттранс»