
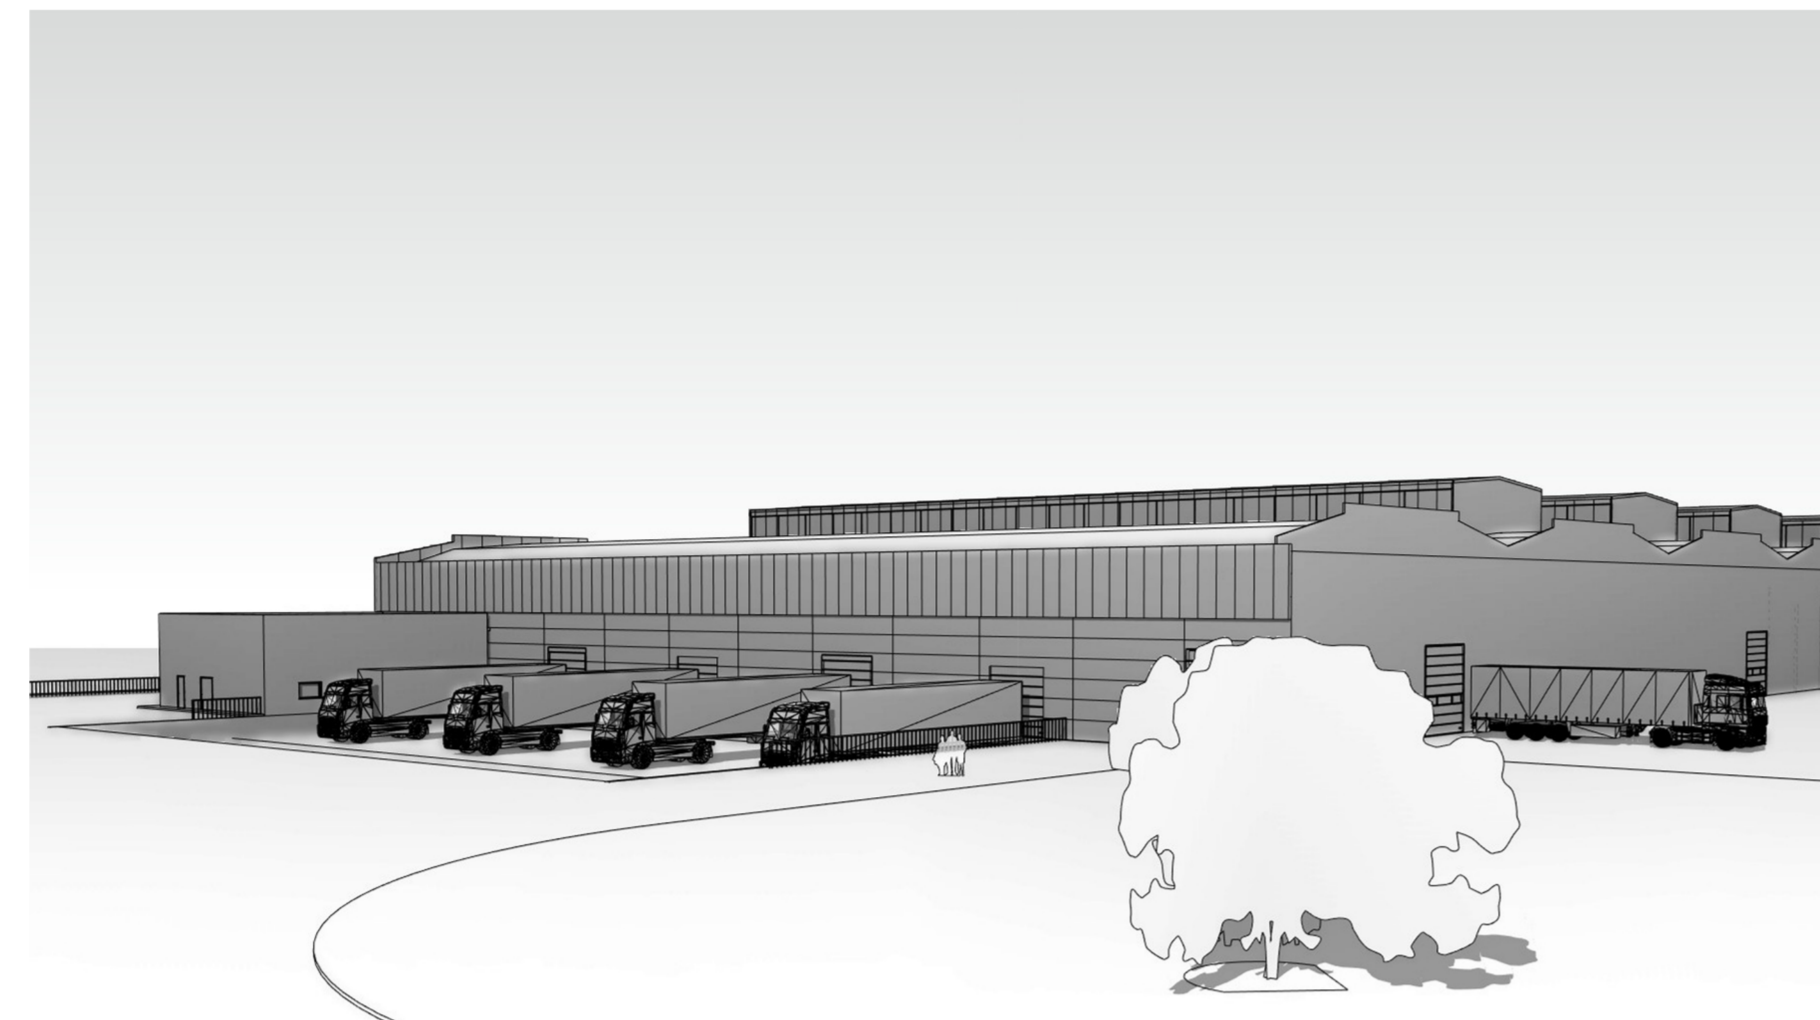


# Реконструкция капитального строения с инвентарным №110/С-110941 подздание склада расположенного по адресу: г. Барановичи, ул. Кирова, 79/13

Фасад 33-2


Фасад 33-2

СИТУАЦИОННАЯ СХЕМА

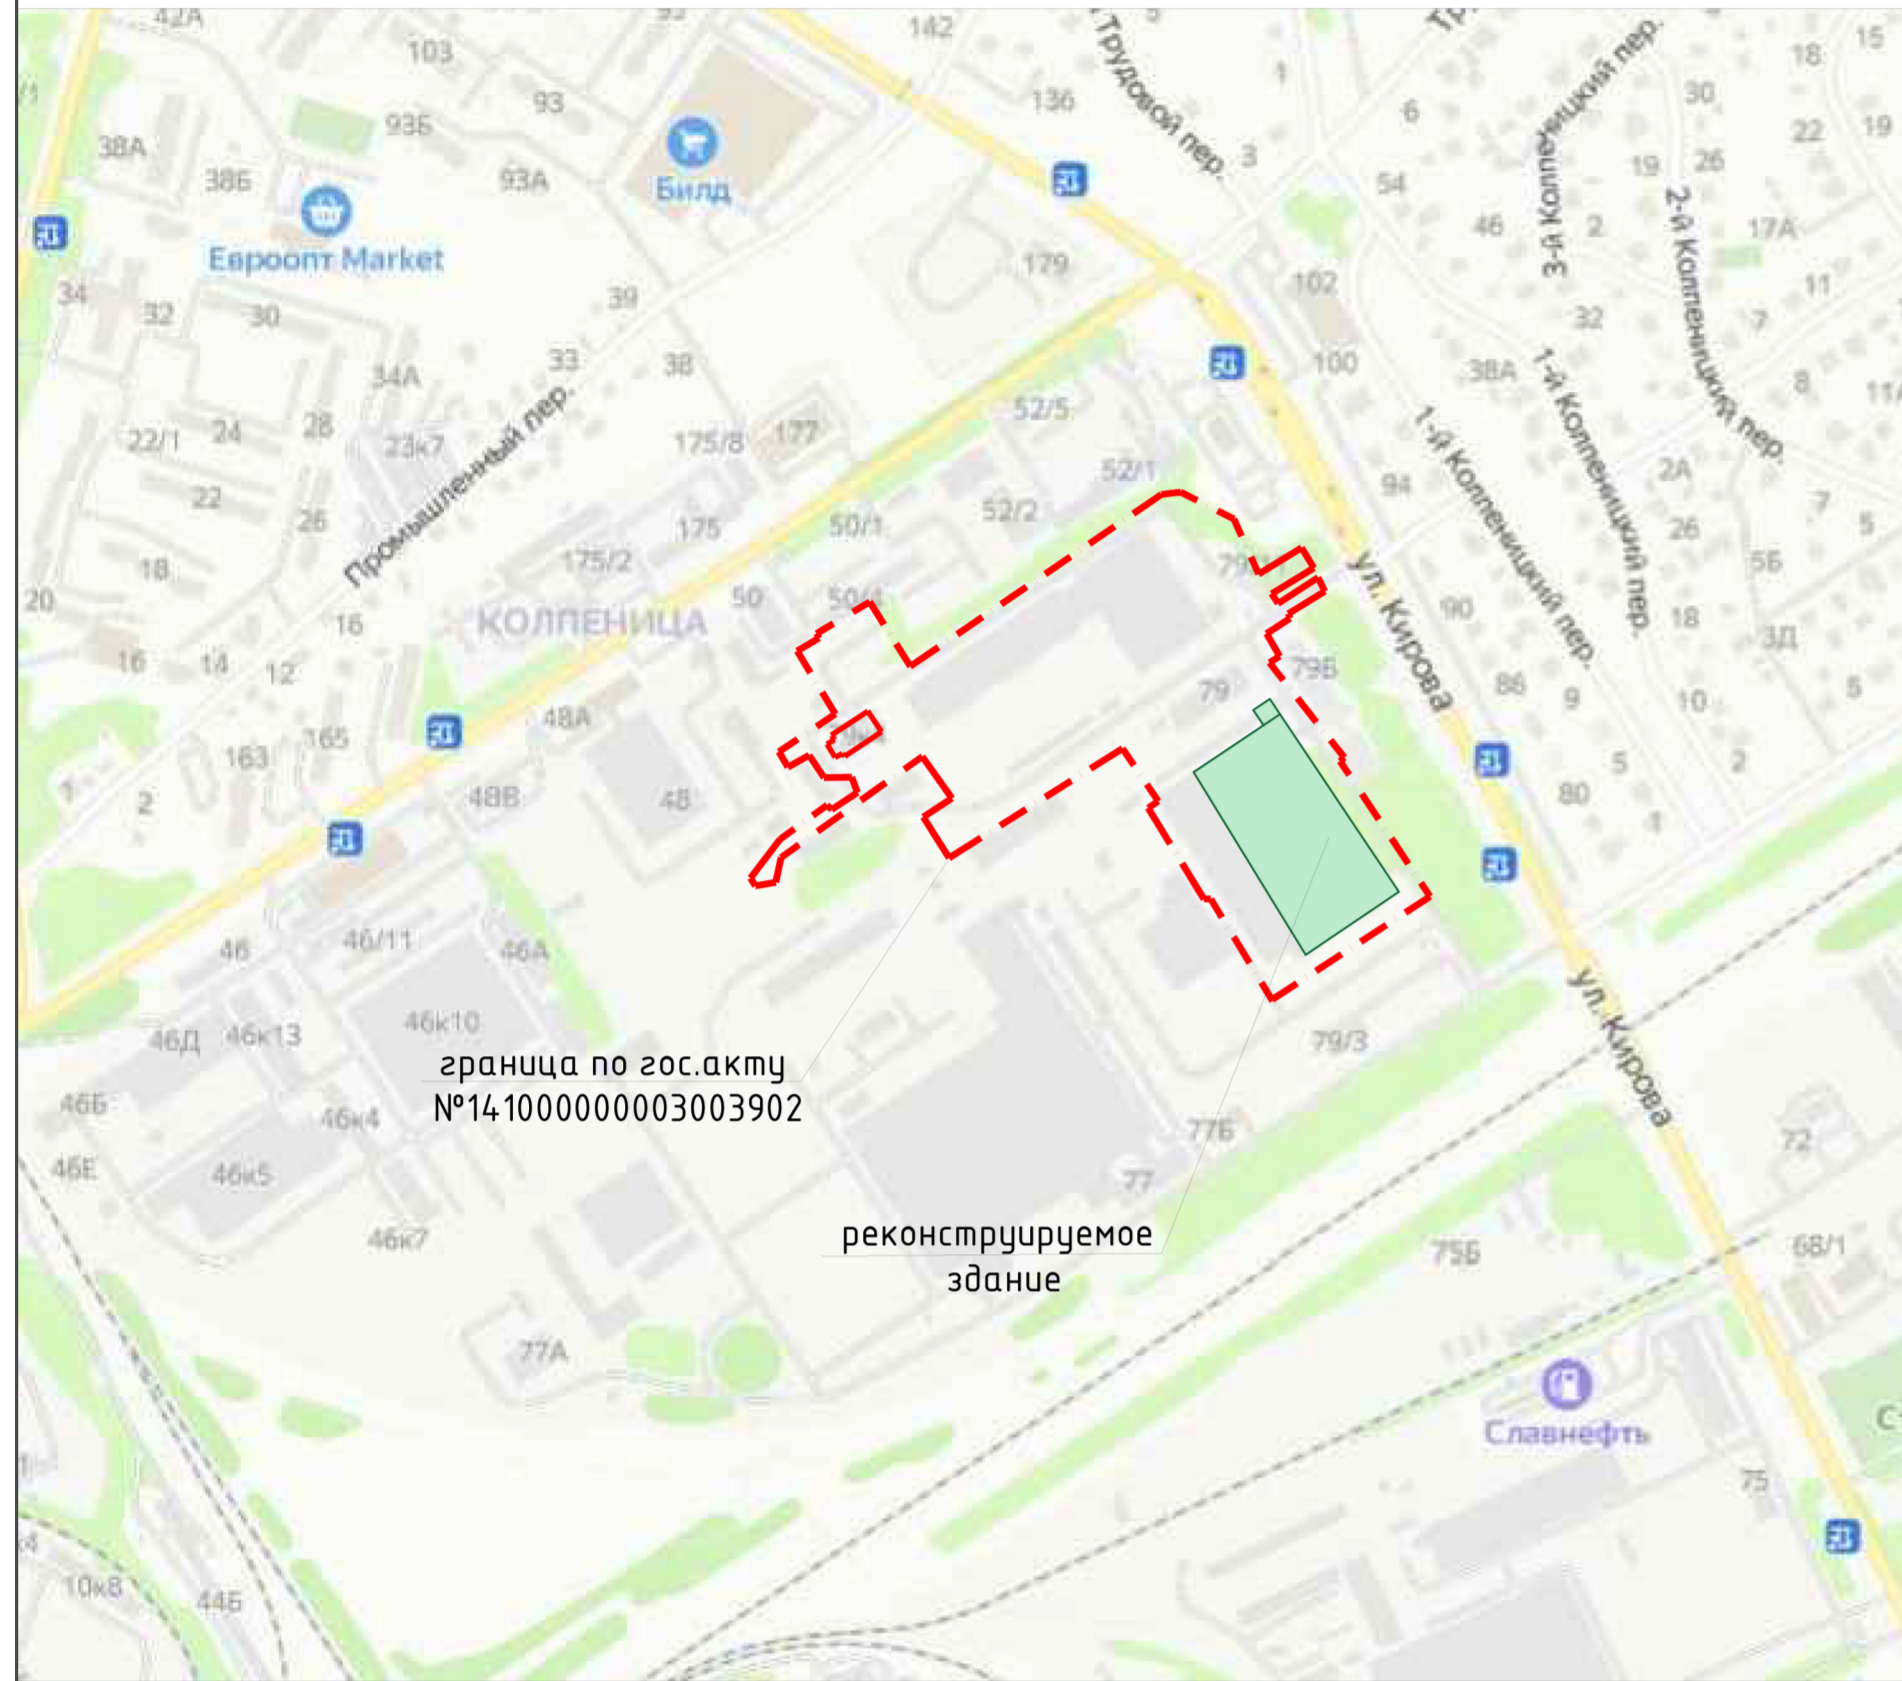

Генплан М 1Ж500

Общий вид

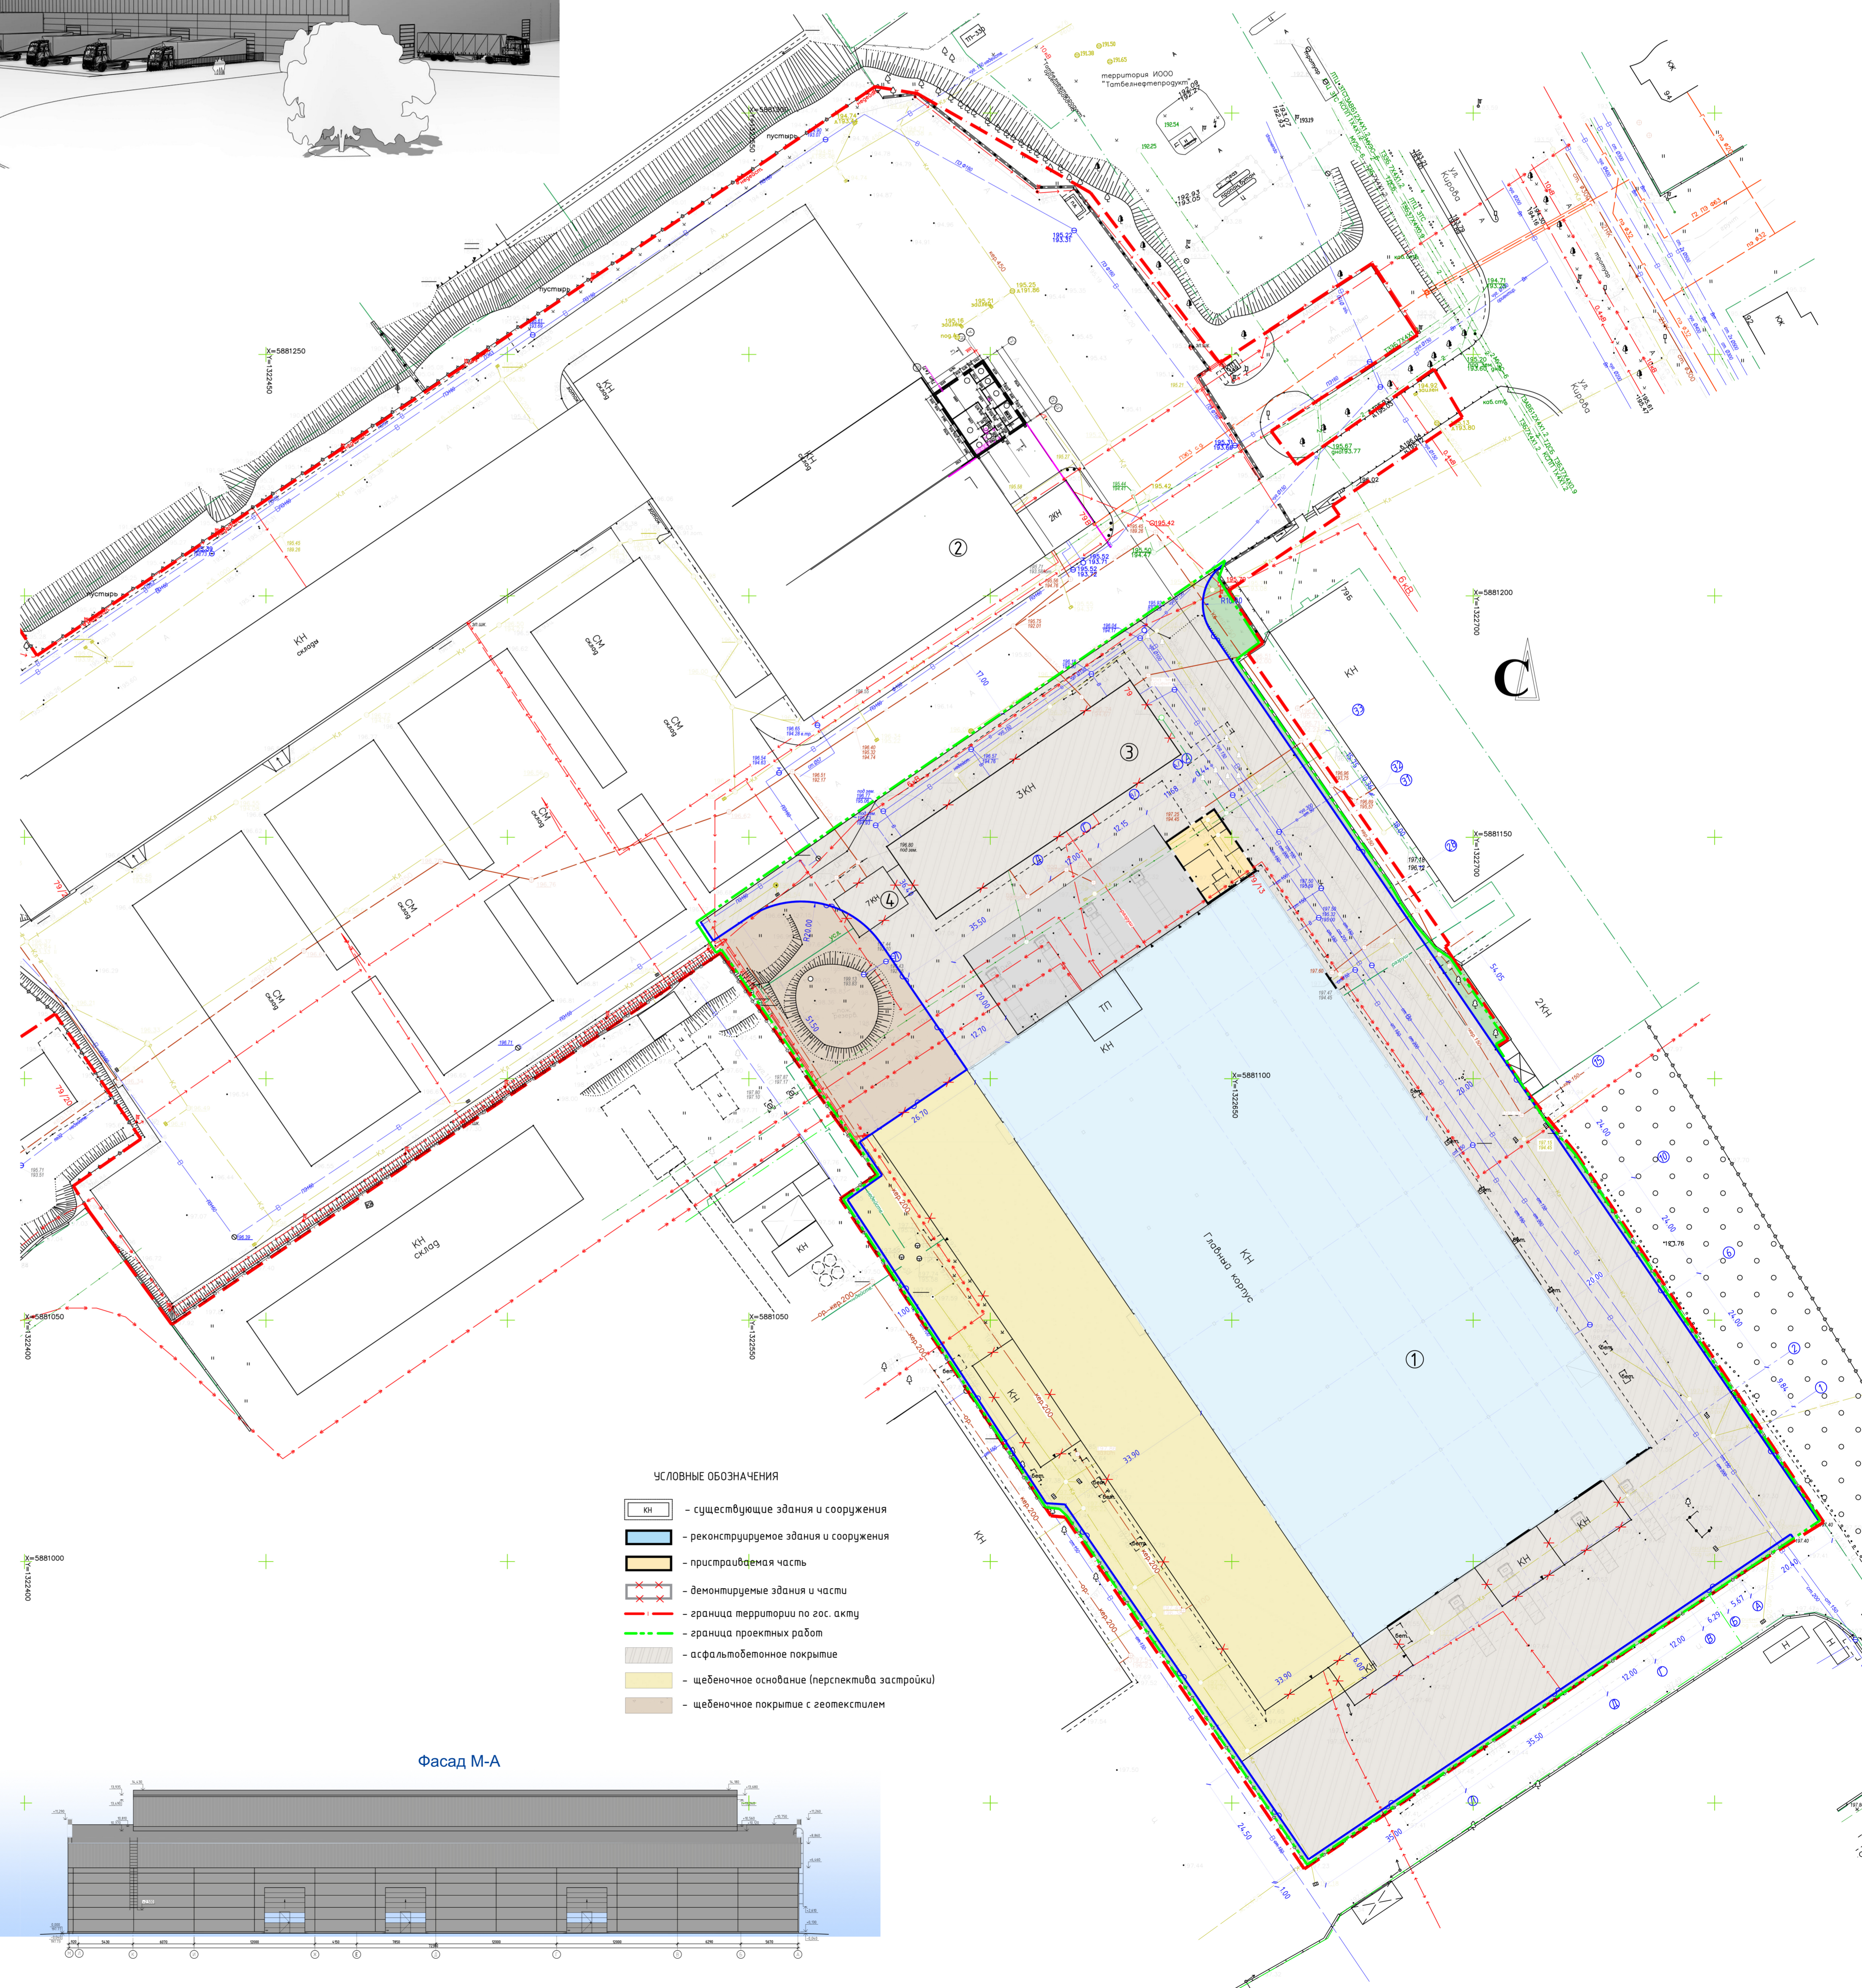

Технико-экономические показатели генплана

Наименование	Ед. изм.	Площадь	Примечания
<b>ДО РЕКОНСТРУКЦИИ</b>			
Площадь территории в границе гос. акта №14.1000000003003902	га	7,3242	
<b>ПОСЛЕ РЕКОНСТРУКЦИИ</b>			
Площадь участка в границе проектных работ, в т.ч.:	м2	29890,00	100%
Площадь застройки	м2	14700,00	49%
Площадь покрытий	м2	8827,00	29,5 %
Площадь озеленения	м2	5108,00	17%
Иная площадь	м2	1255,00	4,5%
Плотность застройки	%	49,20	
<b>ПОСЛЕ РЕКОНСТРУКЦИИ</b>			
Площадь участка в границе проектных работ, в т.ч.:	м2	29890,00	100%
Площадь застройки	м2	10770,00	36%
Площадь покрытий, в т.ч.:	м2	18473,00	62%
- асфальтобетонное покрытие	м2	10947,00	
- щебеночное основание (перспектива застройки)	м2	5228,00	
- щебеночное покрытие с геотекстилем	м2	1352,00	
- площадка для заезда грузовых автомобилей	м2	946,00	
Площадь озеленения	м2	647,00	2%
Плотность застройки	%	36,00	

Экспликация зданий и сооружений

Поз. на генплане	Наименование	Примечание
1	Главный корпус реконструируемый под здание склада	реконструируемое существующий
2	Склад	существующее, подлежащее сносу
3	Здание подлежащее сносу по объекту №13/12-19п-1 "Снос капитальных строений: инв.№110/С-85249 расположенного по адресу в г. Барановичи, ул. Кирова, 79 и инв. №110/С-111501 расположенного по адресу в г. Барановичи, ул. Кирова, 79/15"	существующее, подлежащее сносу
4	Здание подлежащее сносу по объекту №13/12-19п-1 "Снос капитальных строений: инв.№110/С-85249 расположенного по адресу в г. Барановичи, ул. Кирова, 79 и инв. №110/С-111501 расположенного по адресу в г. Барановичи, ул. Кирова, 79/15"	существующее, подлежащее сносу

ТЕХНИКО-ЭКОНОМИЧЕСКИЕ ПОКАЗАТЕЛИ

Поз.	Наименование показателя	Ед.изм.	Количество	
			До реконструкции	После реконструкции
1	Количество этажей	шт.	1	1
2	Общая площадь	м²	16006,4	10597,30
3	Строительный объем всего здания	м³	215283	115440
3.1	Строительный объем отапливаемой пристройки	м³	-	932
4	Площадь застройки	м²	14781	10714,0

Фасад А-М

Фасад М-А

