
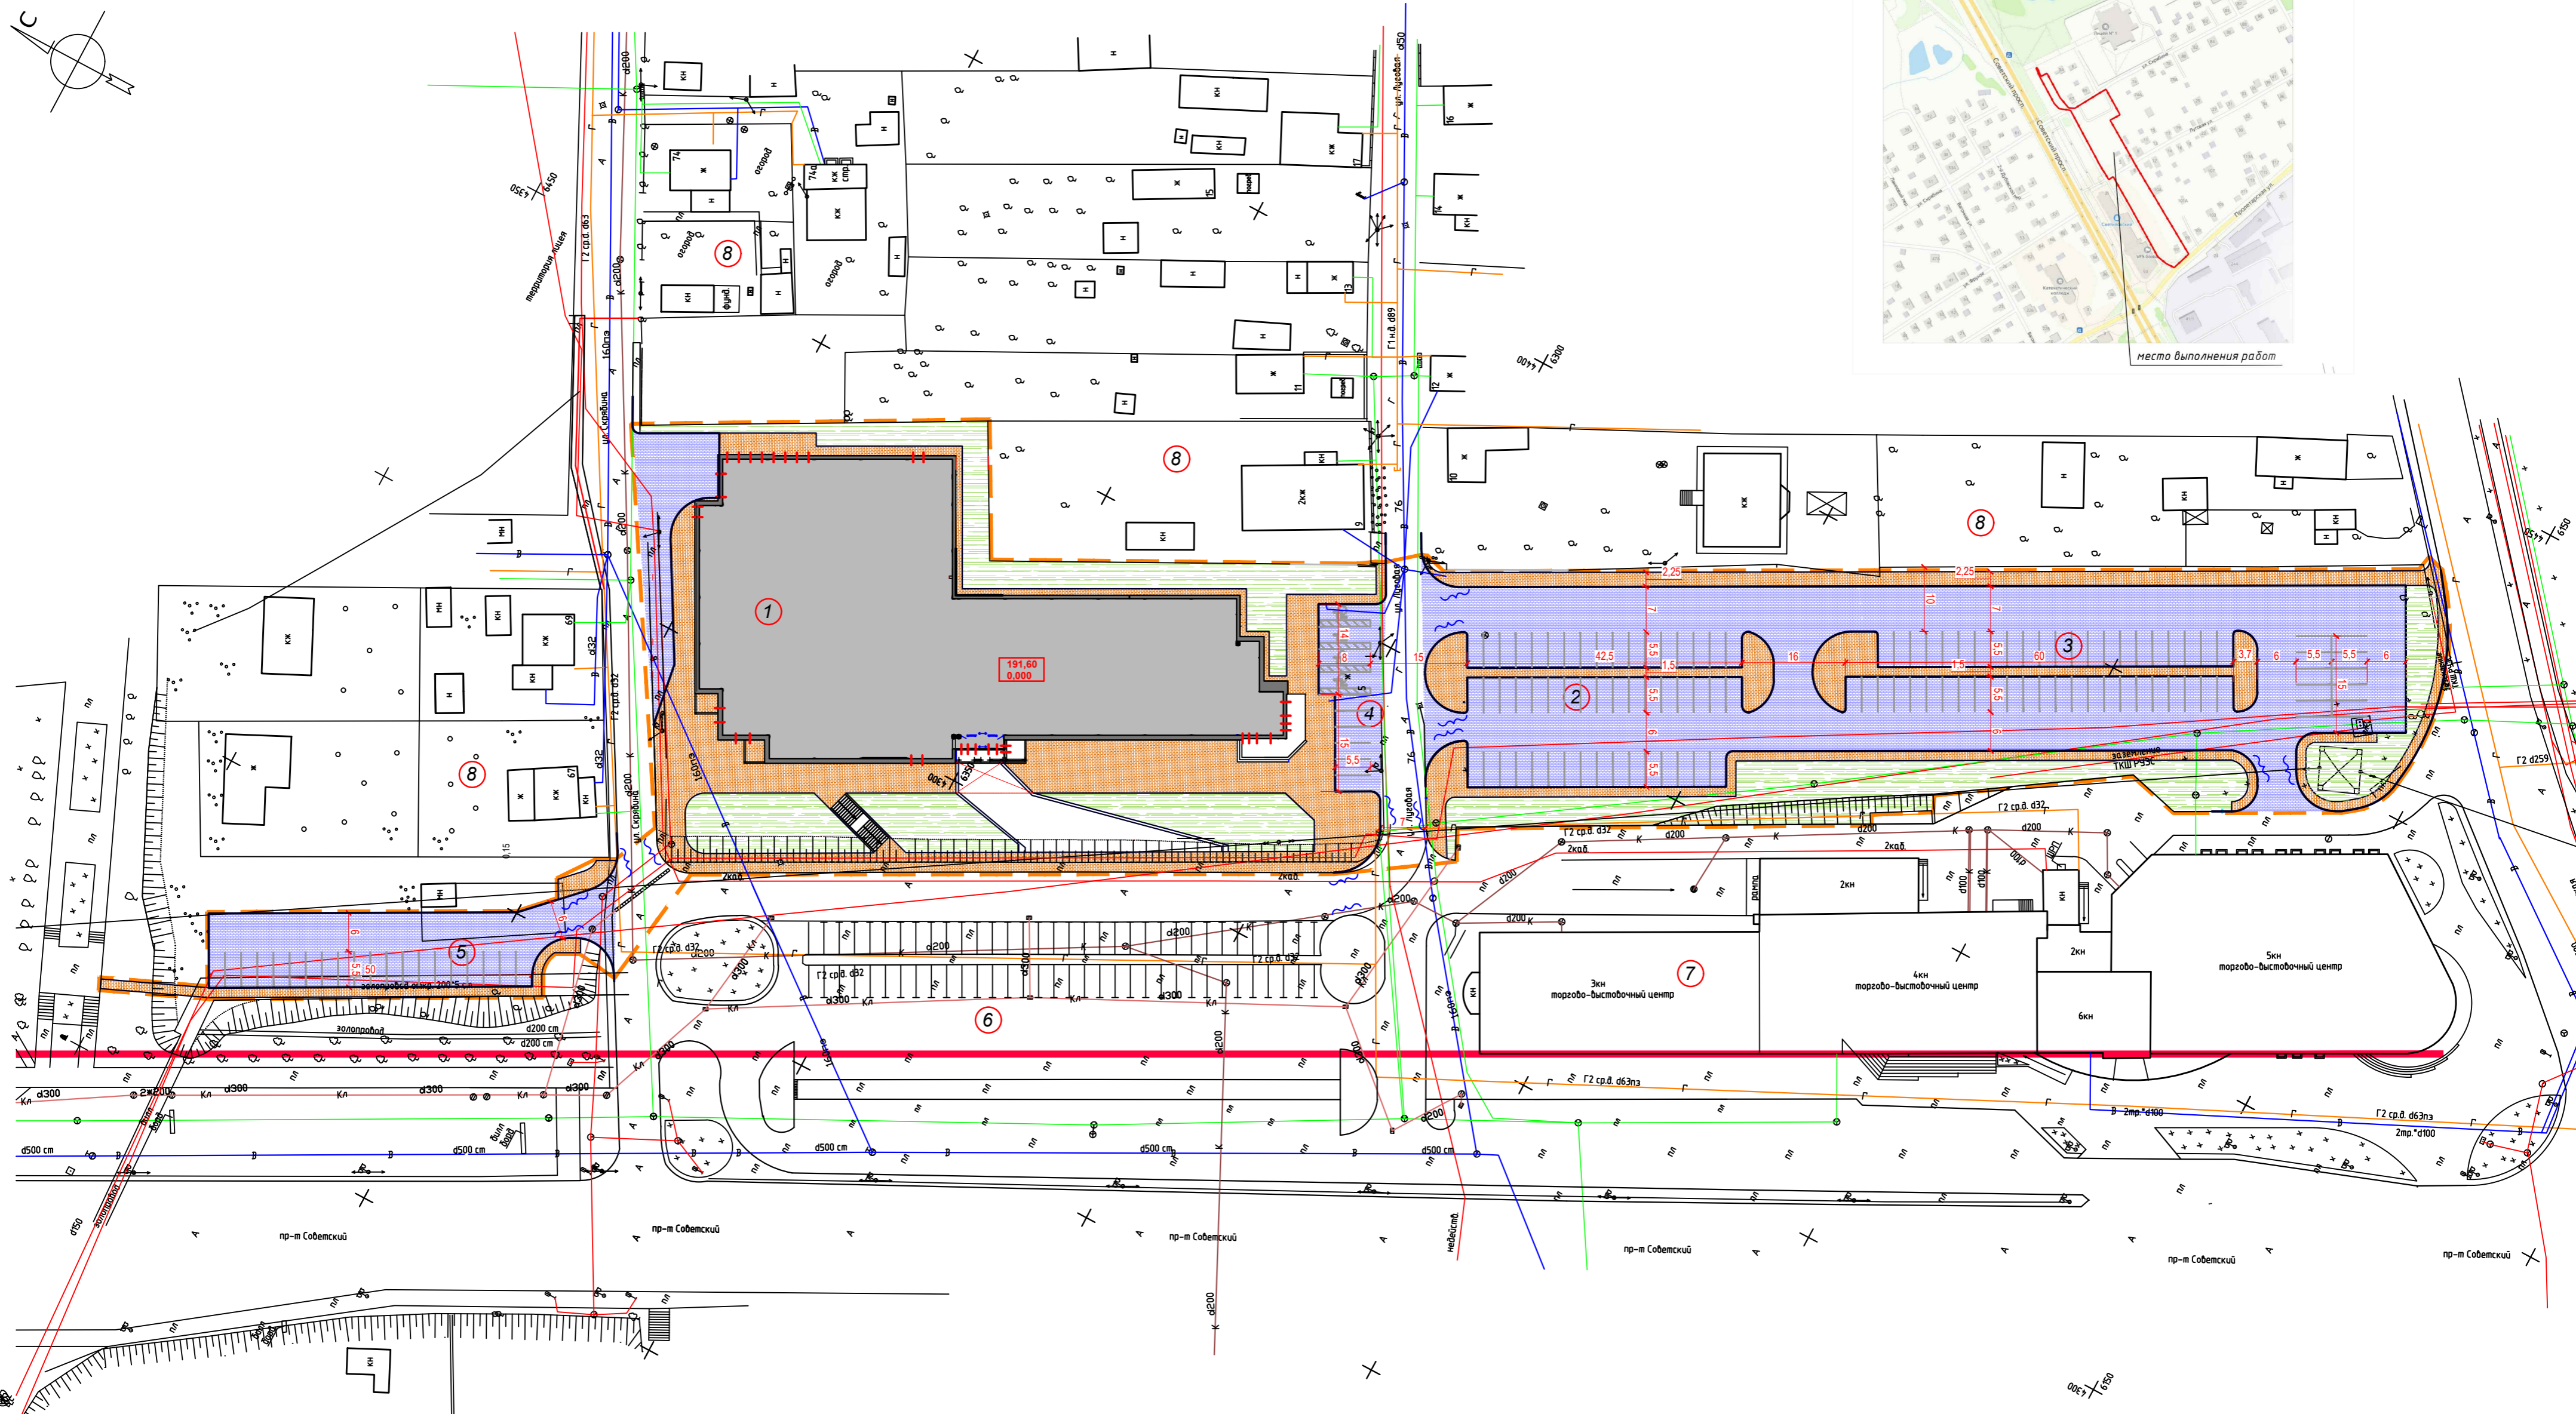


место выполнения работ

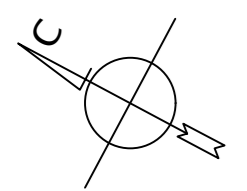

ЭКСПЛИКАЦИЯ ЗДАНИЙ И СООРУЖЕНИЙ

Номер на плане	Наименование зданий и сооружений	Примечание
1	Проектируемое многофункциональное здание	проектируемое
2	Проектируемая автомобильная парковка на 50 машиномест	проектируемая
3	Проектируемая автомобильная парковка на 58 машиномест	проектируемая
4	Проектируемая автомобильная парковка на 10 машиномест	проектируемая
5	Проектируемая автомобильная парковка на 20 машиномест	проектируемая
6	Существующая автомобильная парковка на 172 машиноместа торгово-выставочного комплекса "Светиловский"	существующая
7	Торгово-выставочный центр "Светиловский"	существующий
8	Индивидуальная жилая застройка	существующая

УСЛОВНЫЕ ОБОЗНАЧЕНИЯ

- Условная граница проектных работ
- Проектируемый газон
- Проектируемое покрытие из бетонных мелкоформатных плит П.21.11.8 (тип 1),
- Проектируемое покрытие из бетонных мелкоформатных плит П.21.11.6 (тип 2),
- Проектируемый бордюр из бетонного борта БР 100.30.15
- Проектируемый бордюр из бетонного борта БР 100.20.8

- Примечание:
- Система координат местная
 - Система высот Балтийская. За исходные высотные пункты приняты ПП6013 с отметкой 187,87;
 - Сечение рельефа через 0,5 метра.
- УСЛОВНЫЕ ОБОЗНАЧЕНИЯ:
- водопровод
 - канализация напорная
 - канализация хозяйственная
 - канализация ливневая
 - газопровод
 - теплотрасса
 - электрокабель высокого напряжения
 - электрокабель низкого напряжения
 - кабель связи