


Проектируемый объект

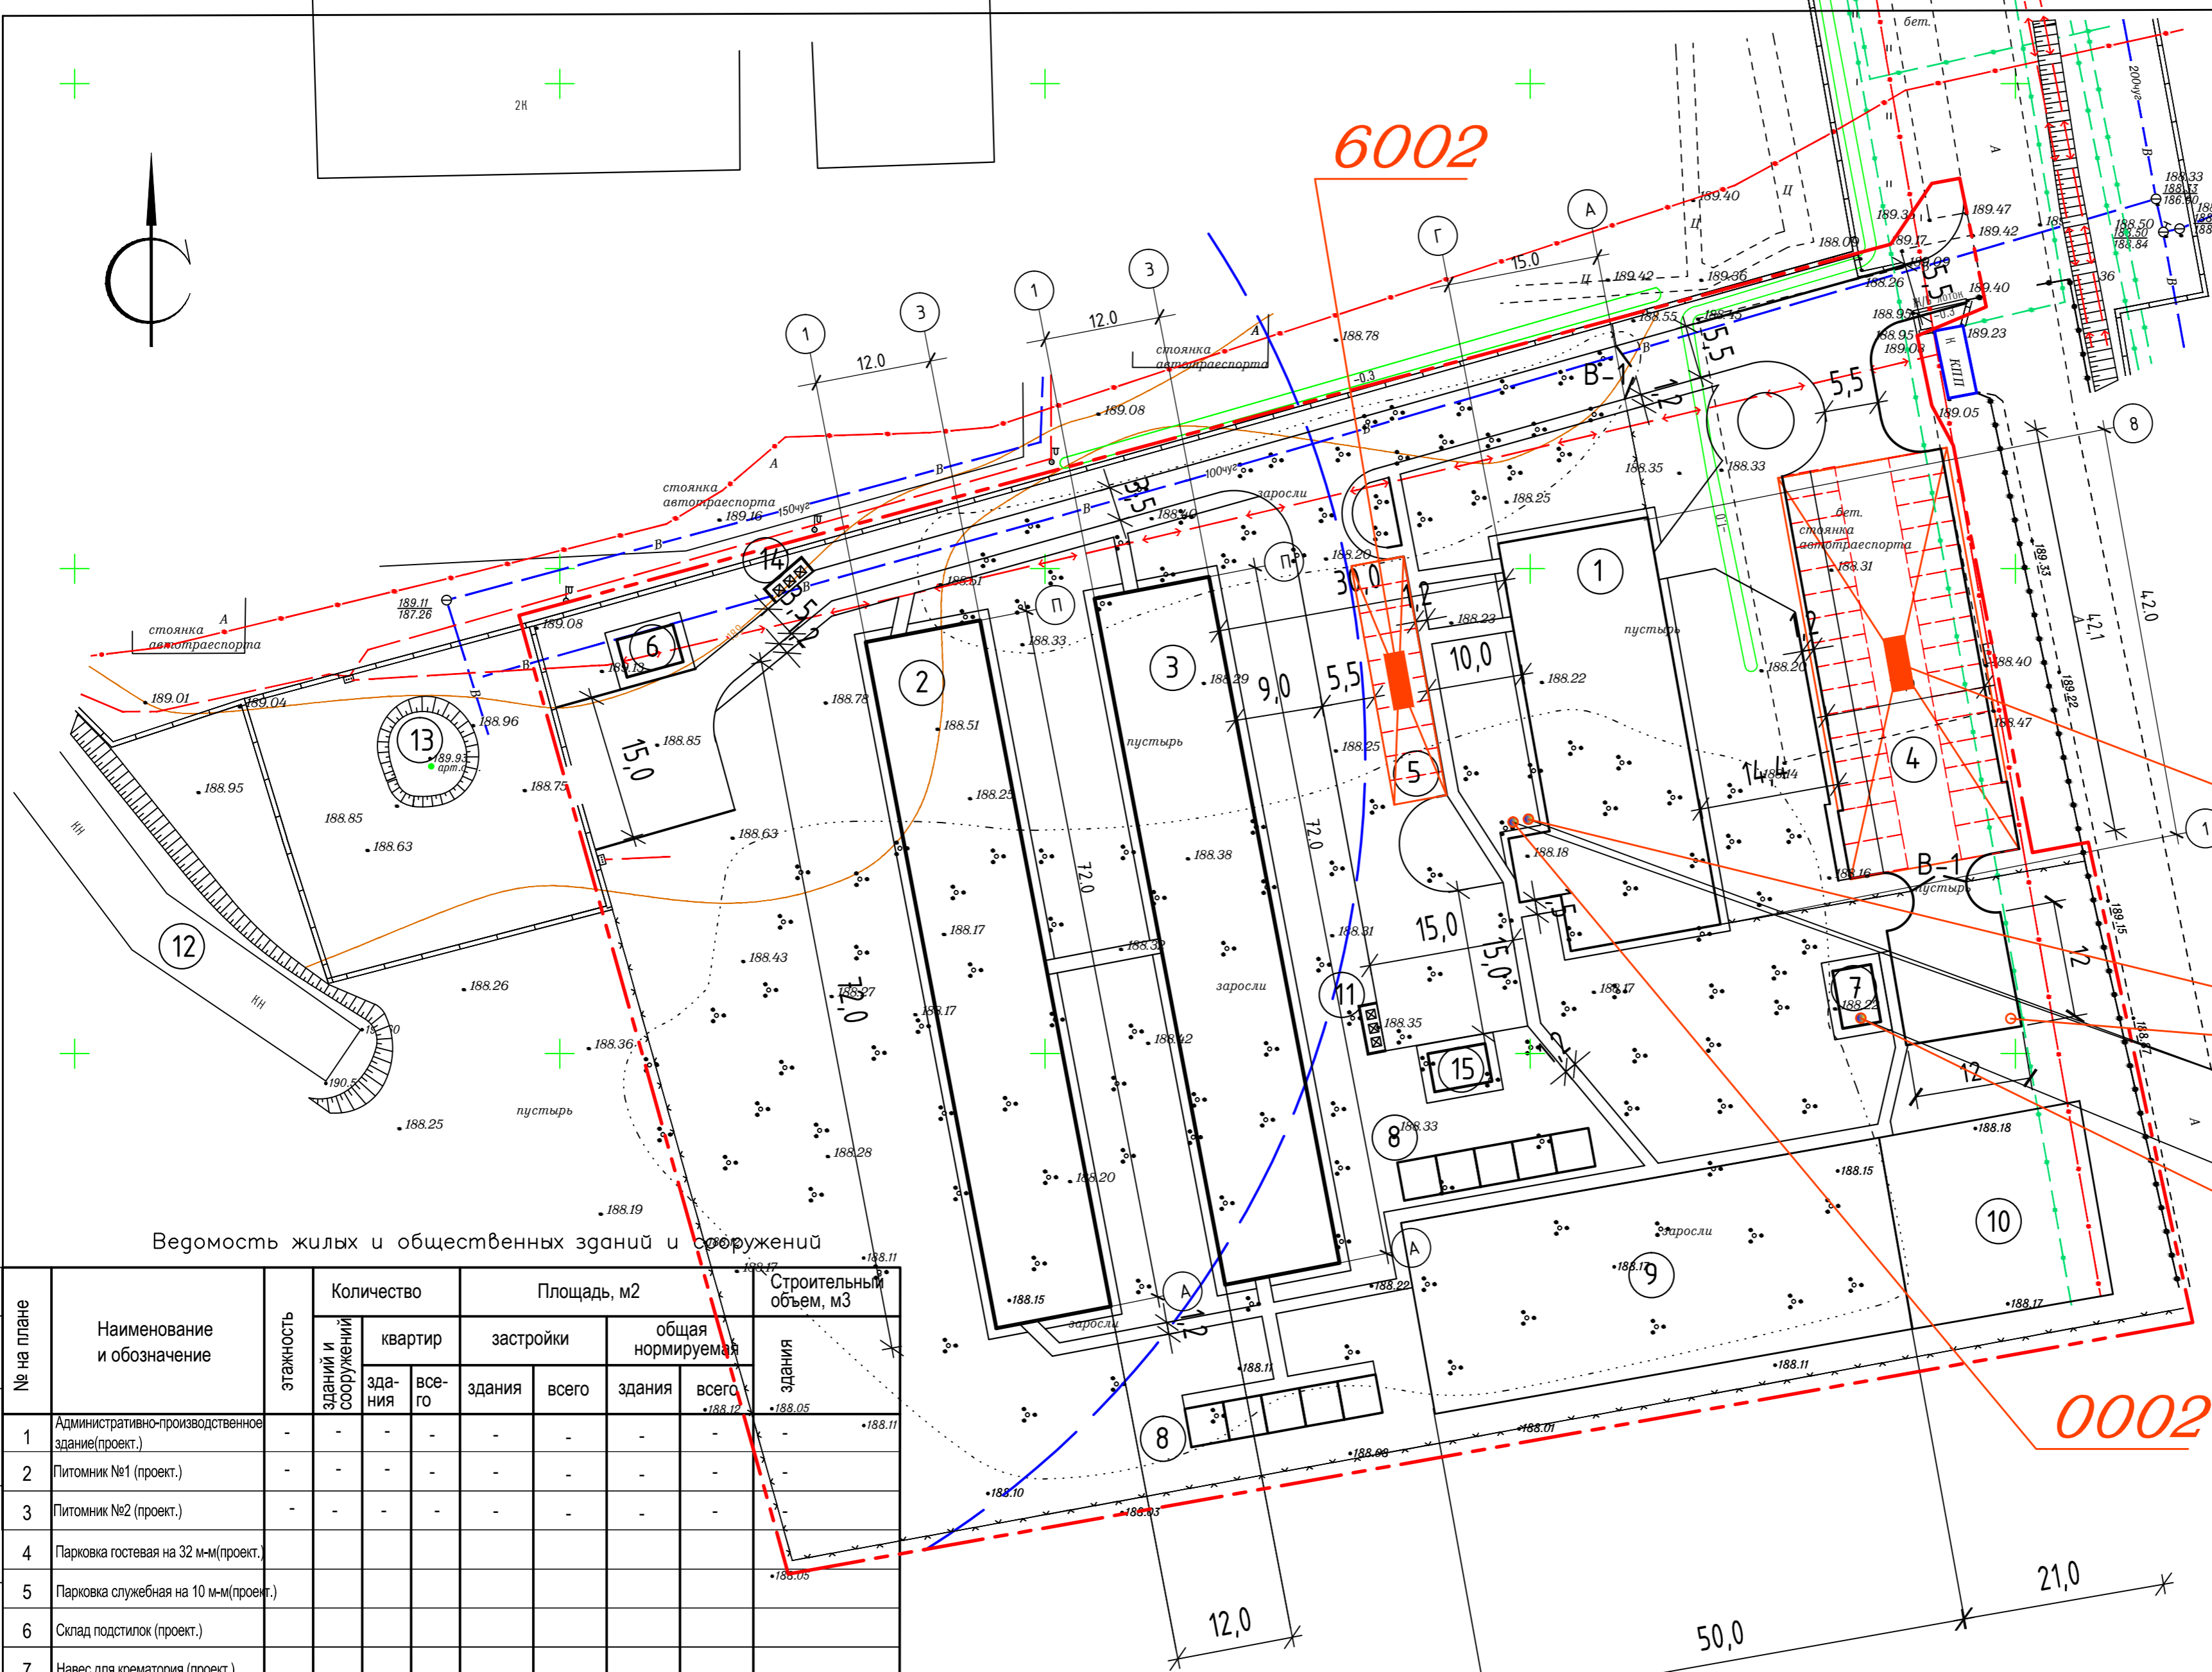

6001

0001

0004

Дымовая труба мини-котельной  
ф270мм, Н=10м

Дымовая труба крематория  
ф159мм, Н=5м

0003

Условные обозначения

- - - - - граница производства работ
- - - - - 2-й пояс артезианщины 97м
- ⊠ - Неорганизованный проектируемый источник выбросов
- - Организованный проектируемый источник выбросов

Ведомость жилых и общественных зданий и сооружений

№ на плане	Наименование и обозначение	этажность	Количество		Площадь, м2		Строительный объем, м3	
			зданий и сооружений	квартир	здания	общая нормируемая	здания	здания
1	Административно-производственное здание(проект.)	-	-	-	-	-	-	-
2	Питомник №1 (проект.)	-	-	-	-	-	-	-
3	Питомник №2 (проект.)	-	-	-	-	-	-	-
4	Парковка гостевая на 32 м-м(проект.)	-	-	-	-	-	-	-
5	Парковка служебная на 10 м-м(проект.)	-	-	-	-	-	-	-
6	Склад подстилок (проект.)	-	-	-	-	-	-	-
7	Навес для крематория (проект.)	-	-	-	-	-	-	-
8	Вольеры открытые (проект.)	-	-	-	-	-	-	-
9	Площадка для выгула собак (проект.)	-	-	-	-	-	-	-
10	Тренировочно-игровая площадка (проект.)	-	-	-	-	-	-	-
11	Площадка ТБО (проект.)	-	-	-	-	-	-	-
12	Гаражи (сущ.)	-	-	-	-	-	-	-
13	Арт скважина (сущ.)	-	-	-	-	-	-	-
14	Площадка для отходов подстилок (проект.)	-	-	-	-	-	-	-
15	Склад топлива (проект.)	-	-	-	-	-	-	-

- 1 Площадь территории в границе производства работ - 1600.00м2
- 2 Перед началом строительных работ принять меры по сохранению растительного грунта с использованием его для озеленения.
- 3 Устройство газонов производить с насыпкой растительной земли слоем 20 см. и внесением органических и минеральных удобрений.
- 4 При производстве строительных работ принять меры по сохранению существующих зеленых насаждений.
- 5 Работы по озеленению в натуре выполнять после окончания всех видов дорожно - строительных работ и очистки участка строительства от мусора с учетом сводного плана инженерных сетей.
- 6 Перед началом работ по благоустройству уточнить места прохождения инженерных сетей.

66-18-00С					
Приют для временного содержания безнадзорных животных по ул. Чурилина в г. Барановичи					
Изм.	Кол.	Лист	№ док.	Подпись	Дата
Карта-схема источников загрязнения атмосферного воздуха			Стадия	Лист	Листов
			С	1	
ГИП Романов			12.18		
Исполнитель Кузьмина			12.18		
Н. контр. Романов			12.18		
М 1:500			000 ПроектИнтерКлассик™		