

Строительство приходского Храма религиозной общины "Римско-католической приход Милосердия Божьего и Матери Божьей Остробрамской со встроенной мини-котельной по ул.Текстильной с выделением пусковых комплексов строительства"







План 2-го этажа

План 1-го этажа

План подвала

Генеральный план

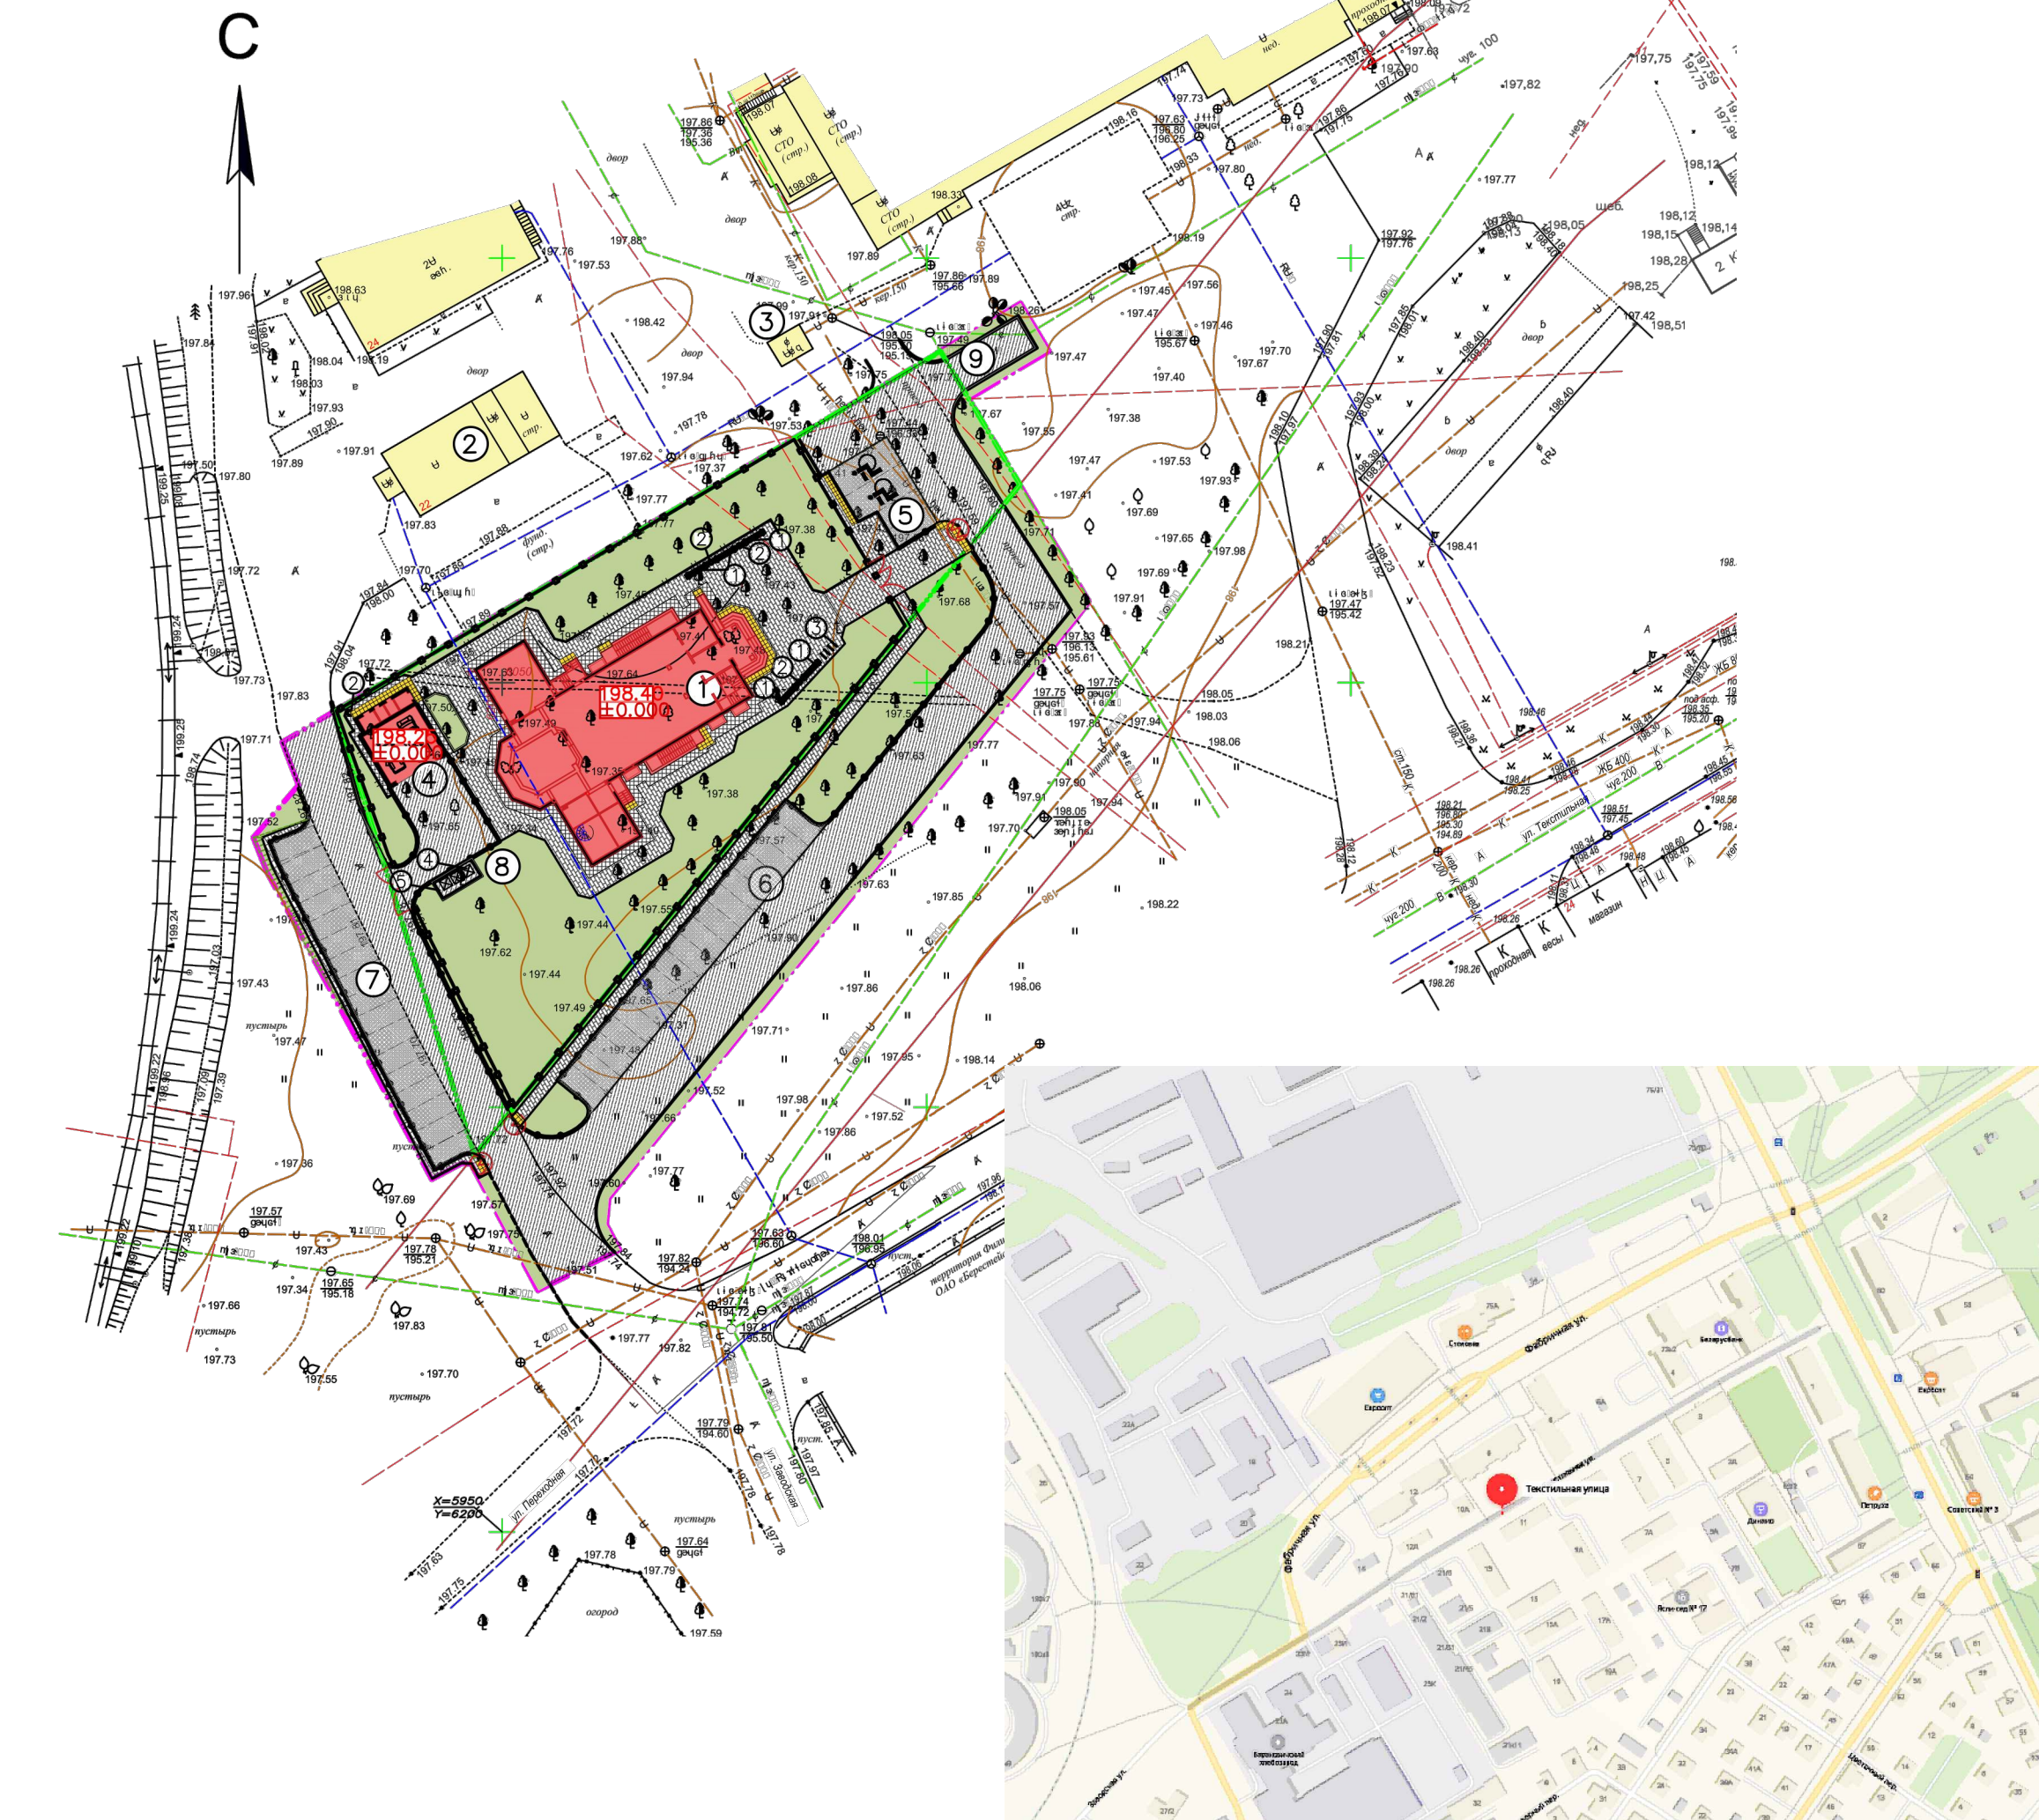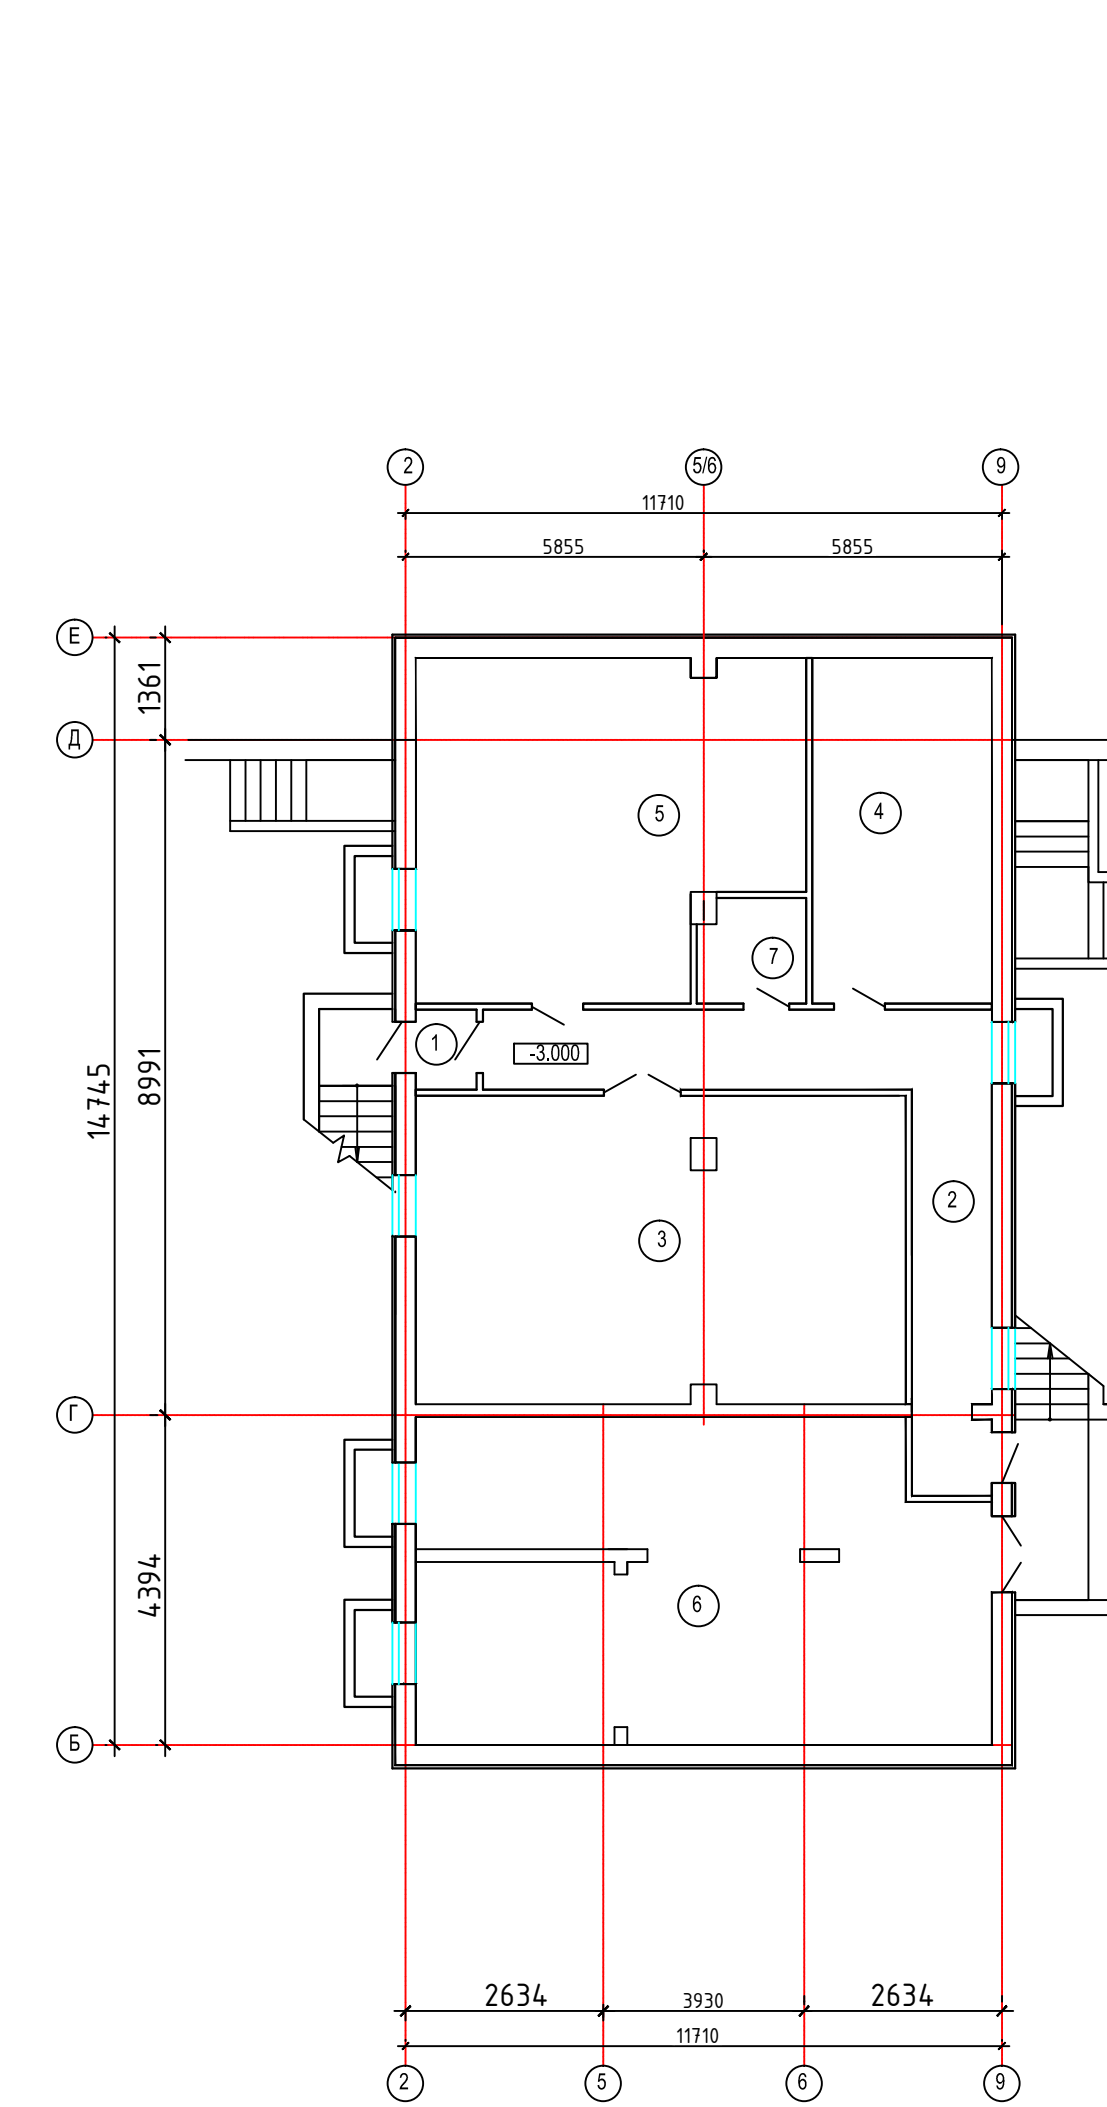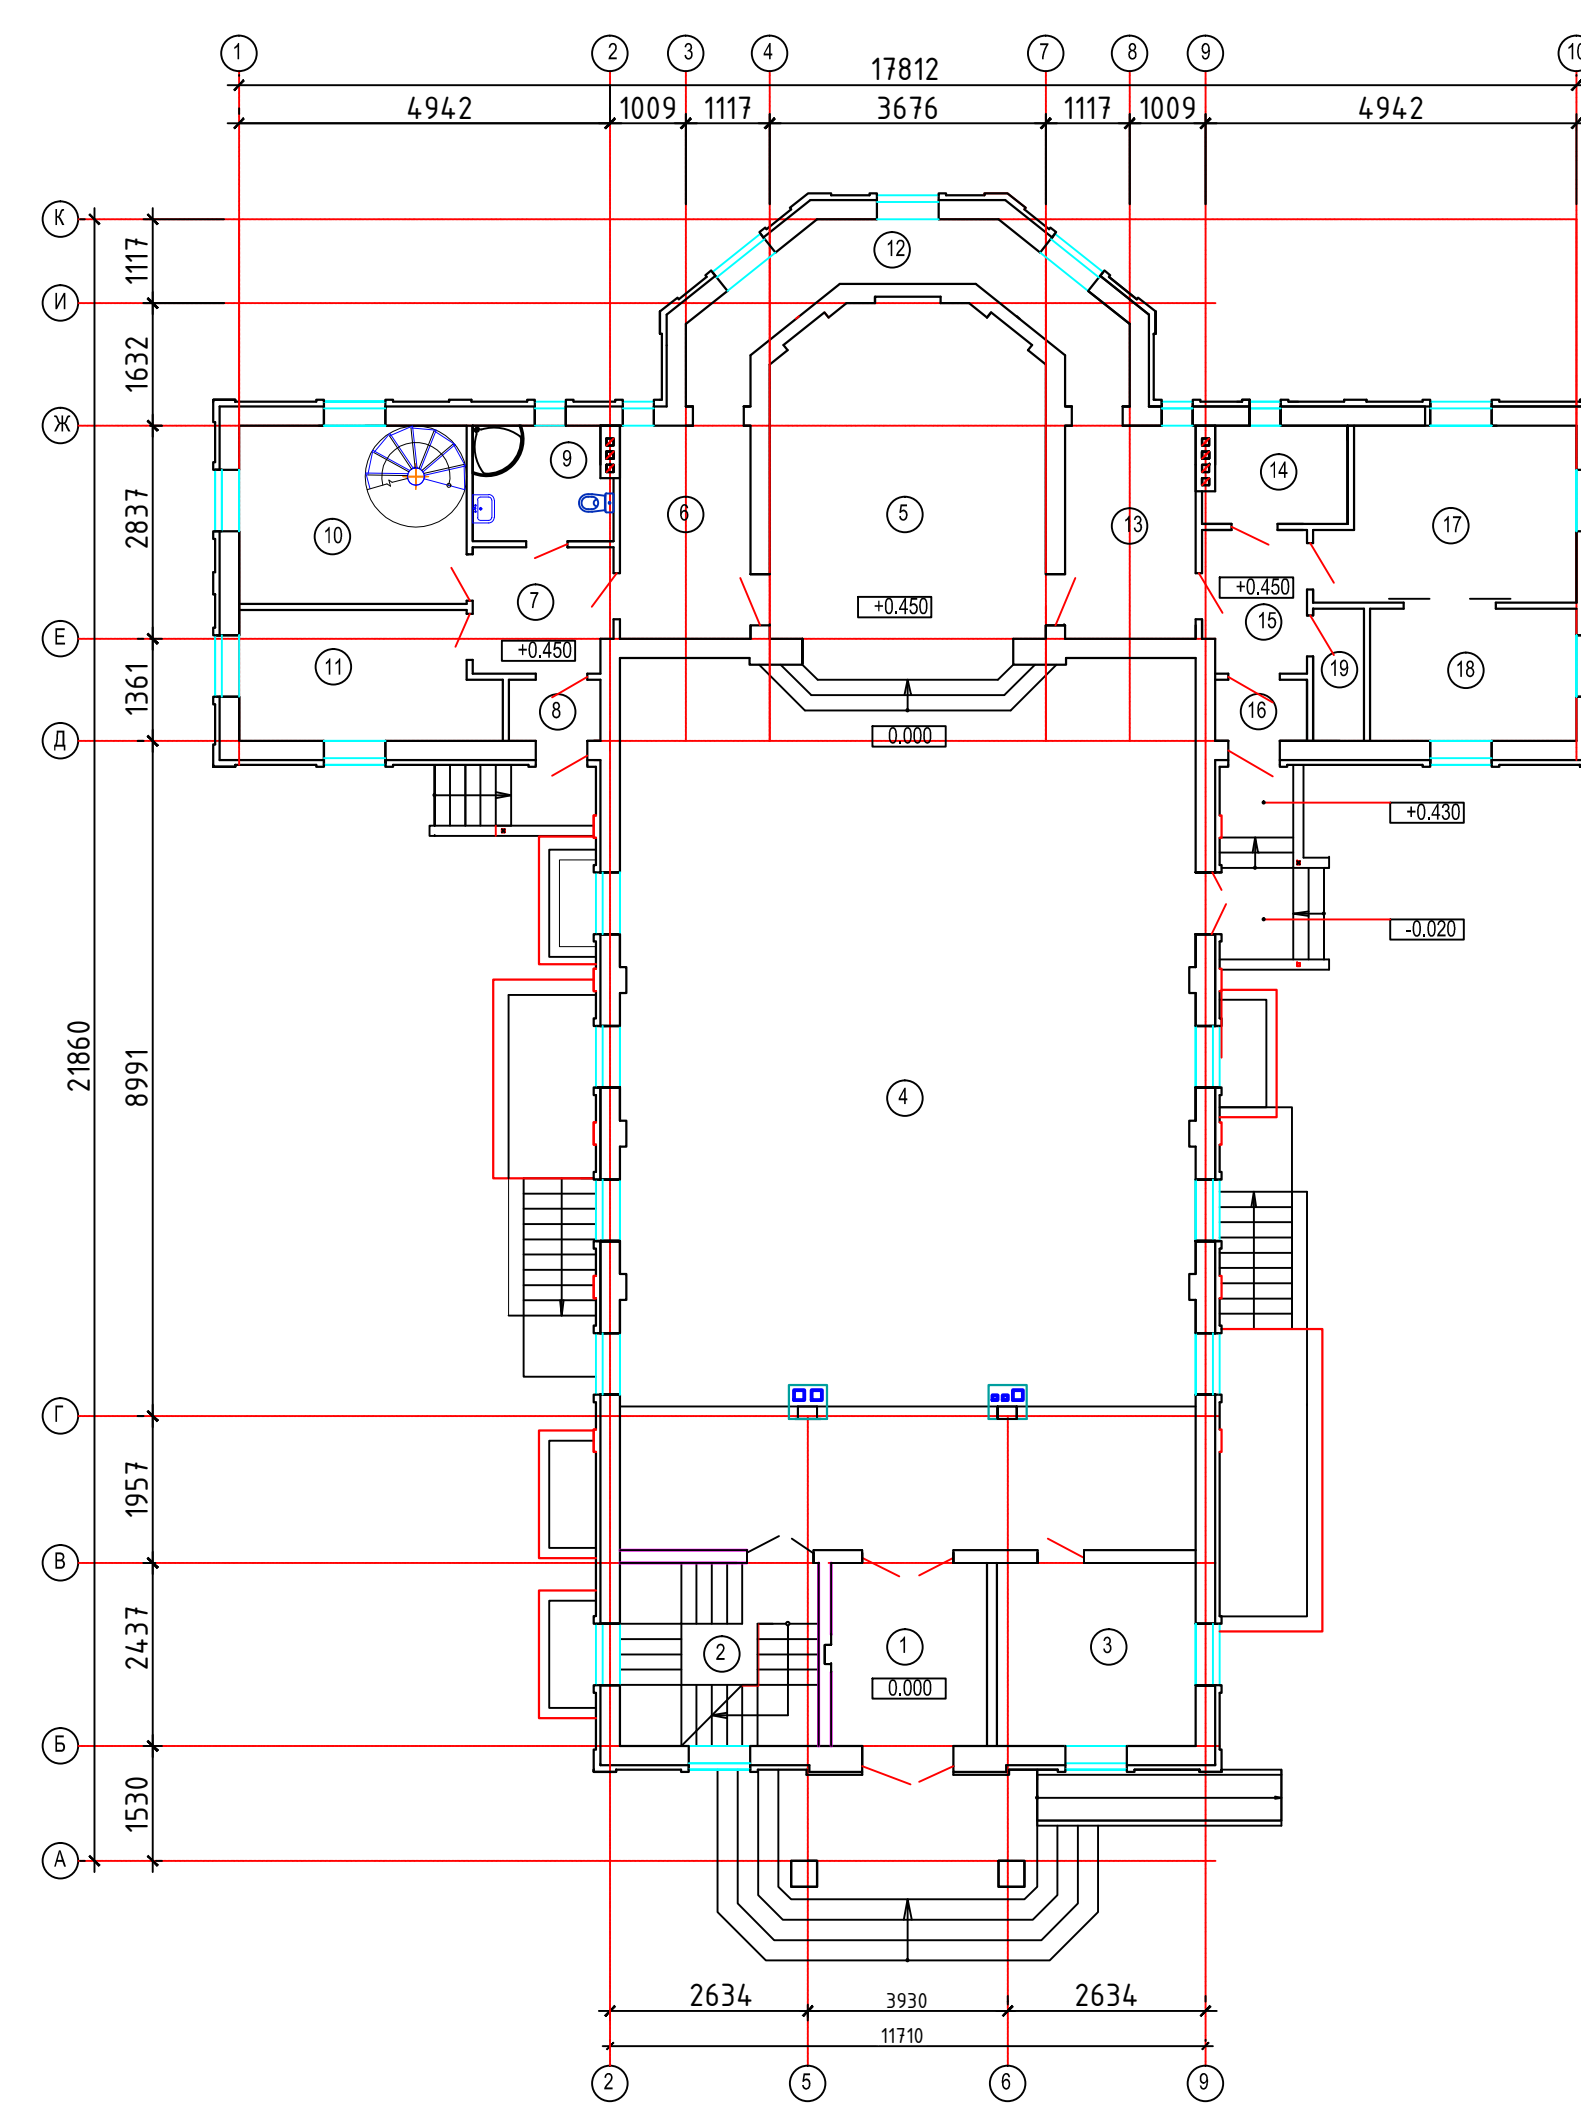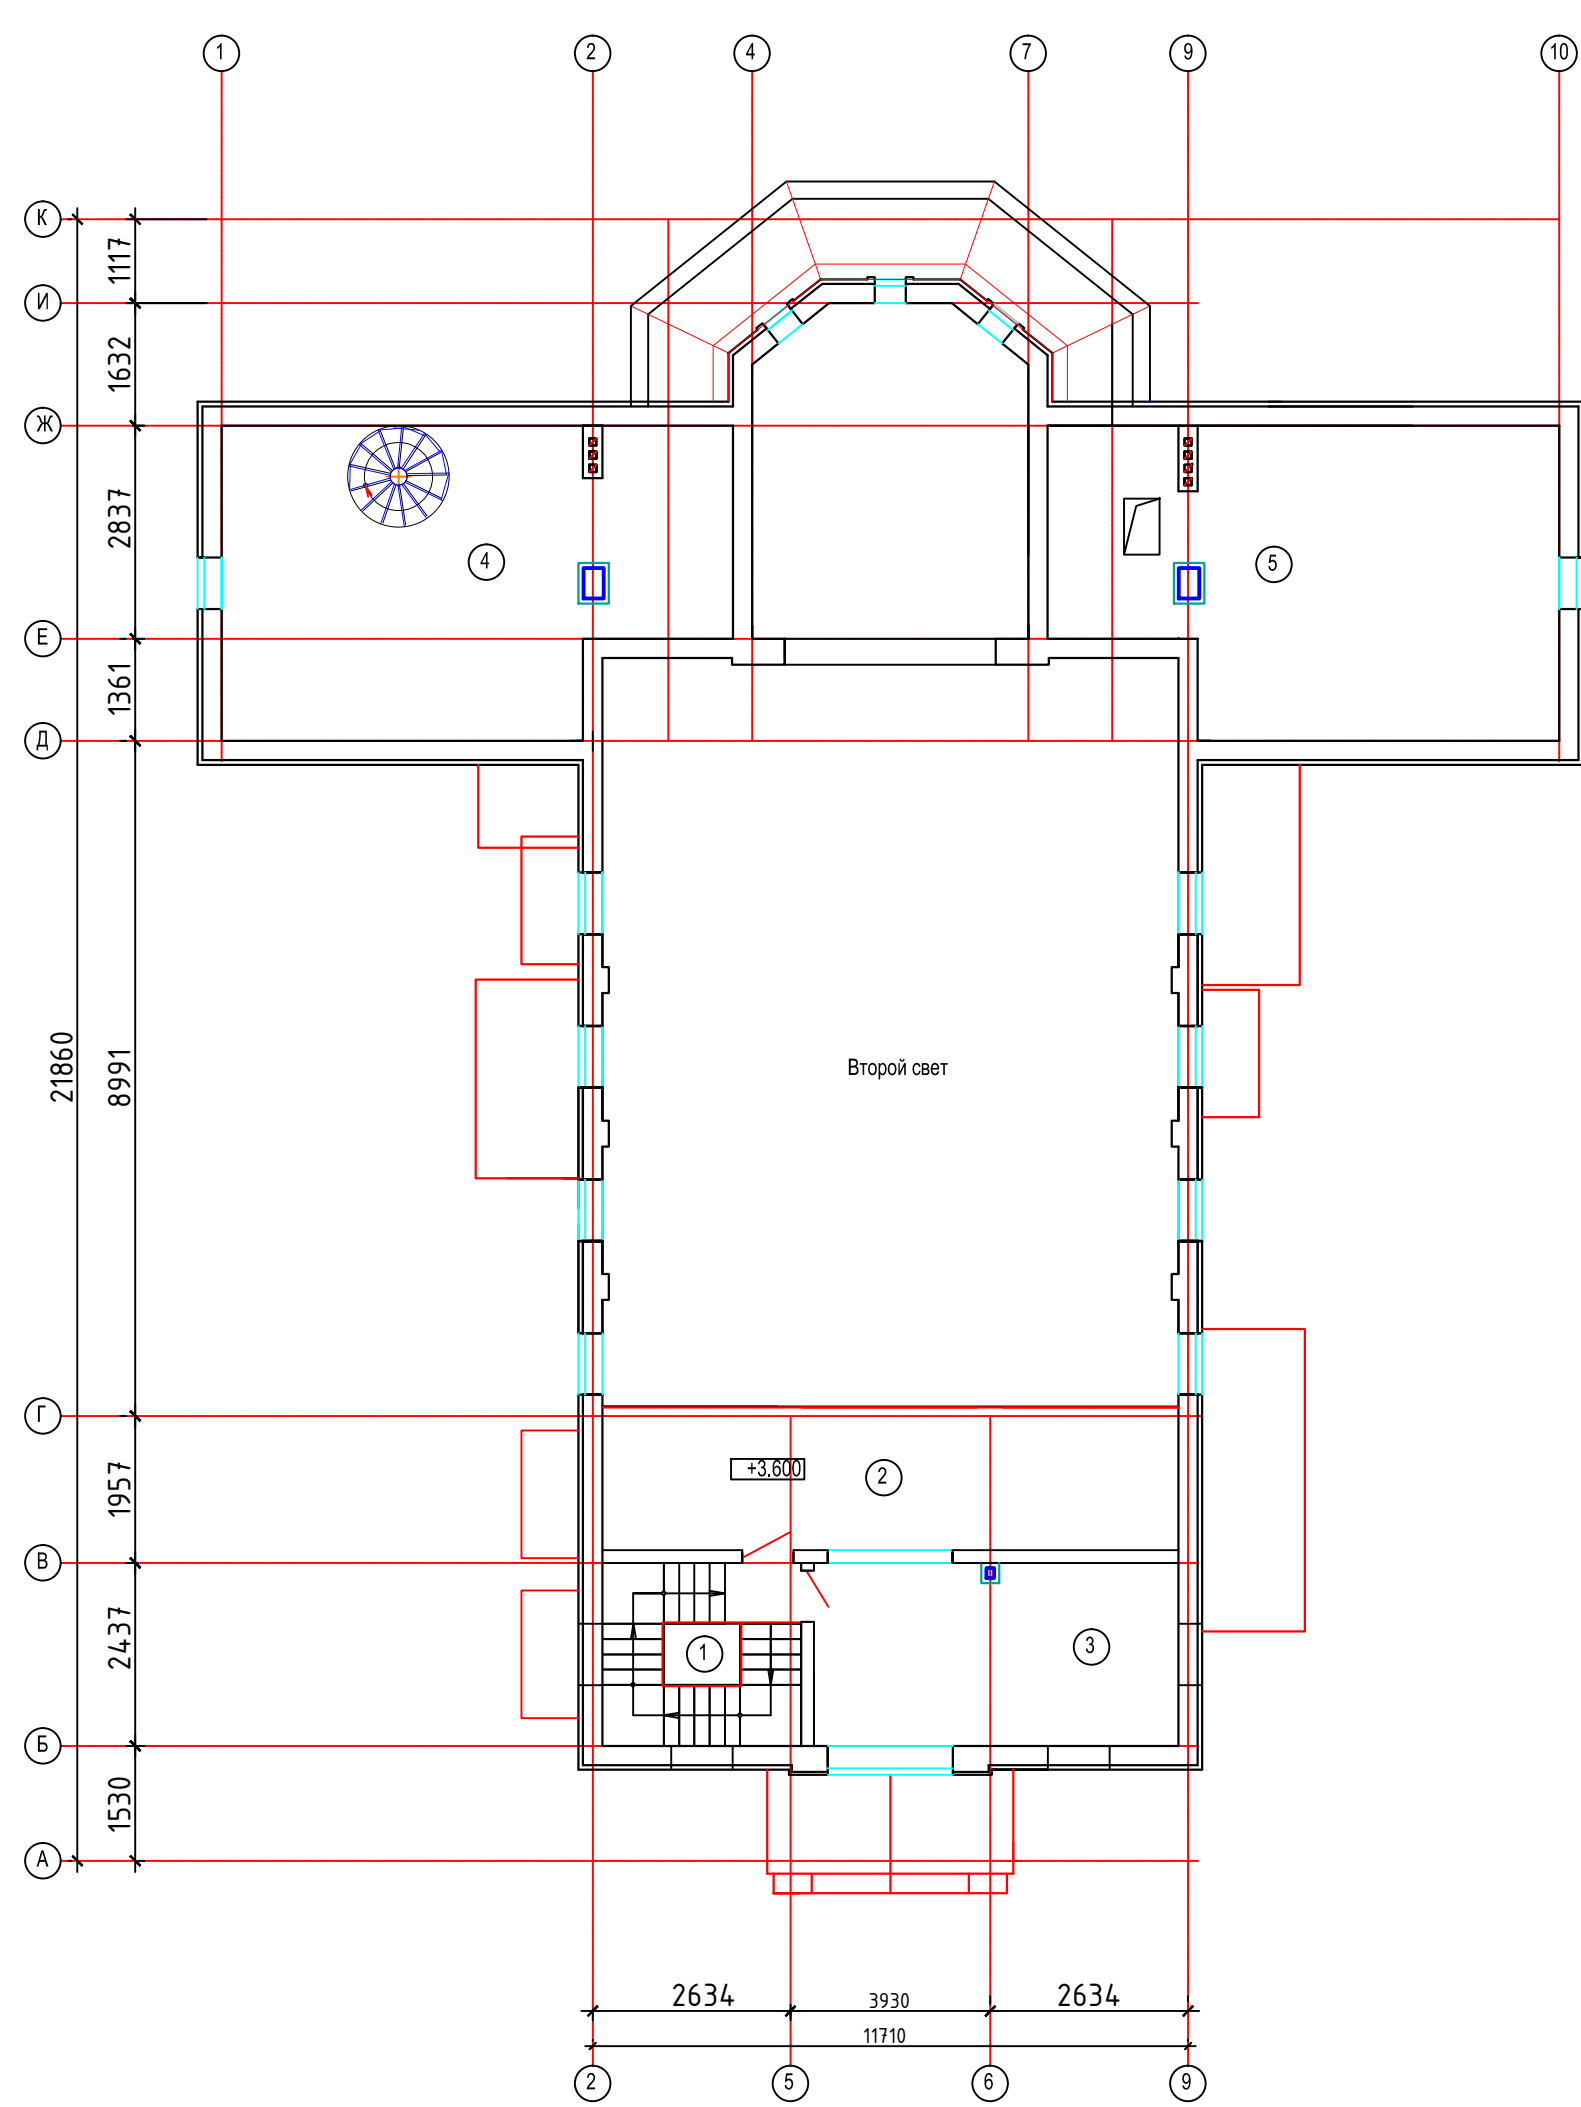

Экспликация помещений :

№ п/п	Наименование	Площадь, м ²	Кл. пом.
1	Пол	14,3	
2	Пол	32,2	
3	Пол	26,0	
4	Пол	55,3	
5	Пол	35,5	

Экспликация помещений :

№ п/п	Наименование	Площадь, м ²	Кл. пом.	№ п/п	Наименование	Площадь, м ²	Кл. пом.
1	Пол	14,3		10	Кабинет настоятеля	16,7	
2	Пол	14,1		11	Кабинет бухгалтера	12,3	
3	Кабинет	14,1		12	Кабинет	14,3	
				19	Помещение уборочного инвентаря	2,8	








