


Возведение многофункционального здания (торгово-административное) по ул. Чернышевского, 12 в г. Барановичи


СИТУАЦИОННАЯ СХЕМА




Объект строительства

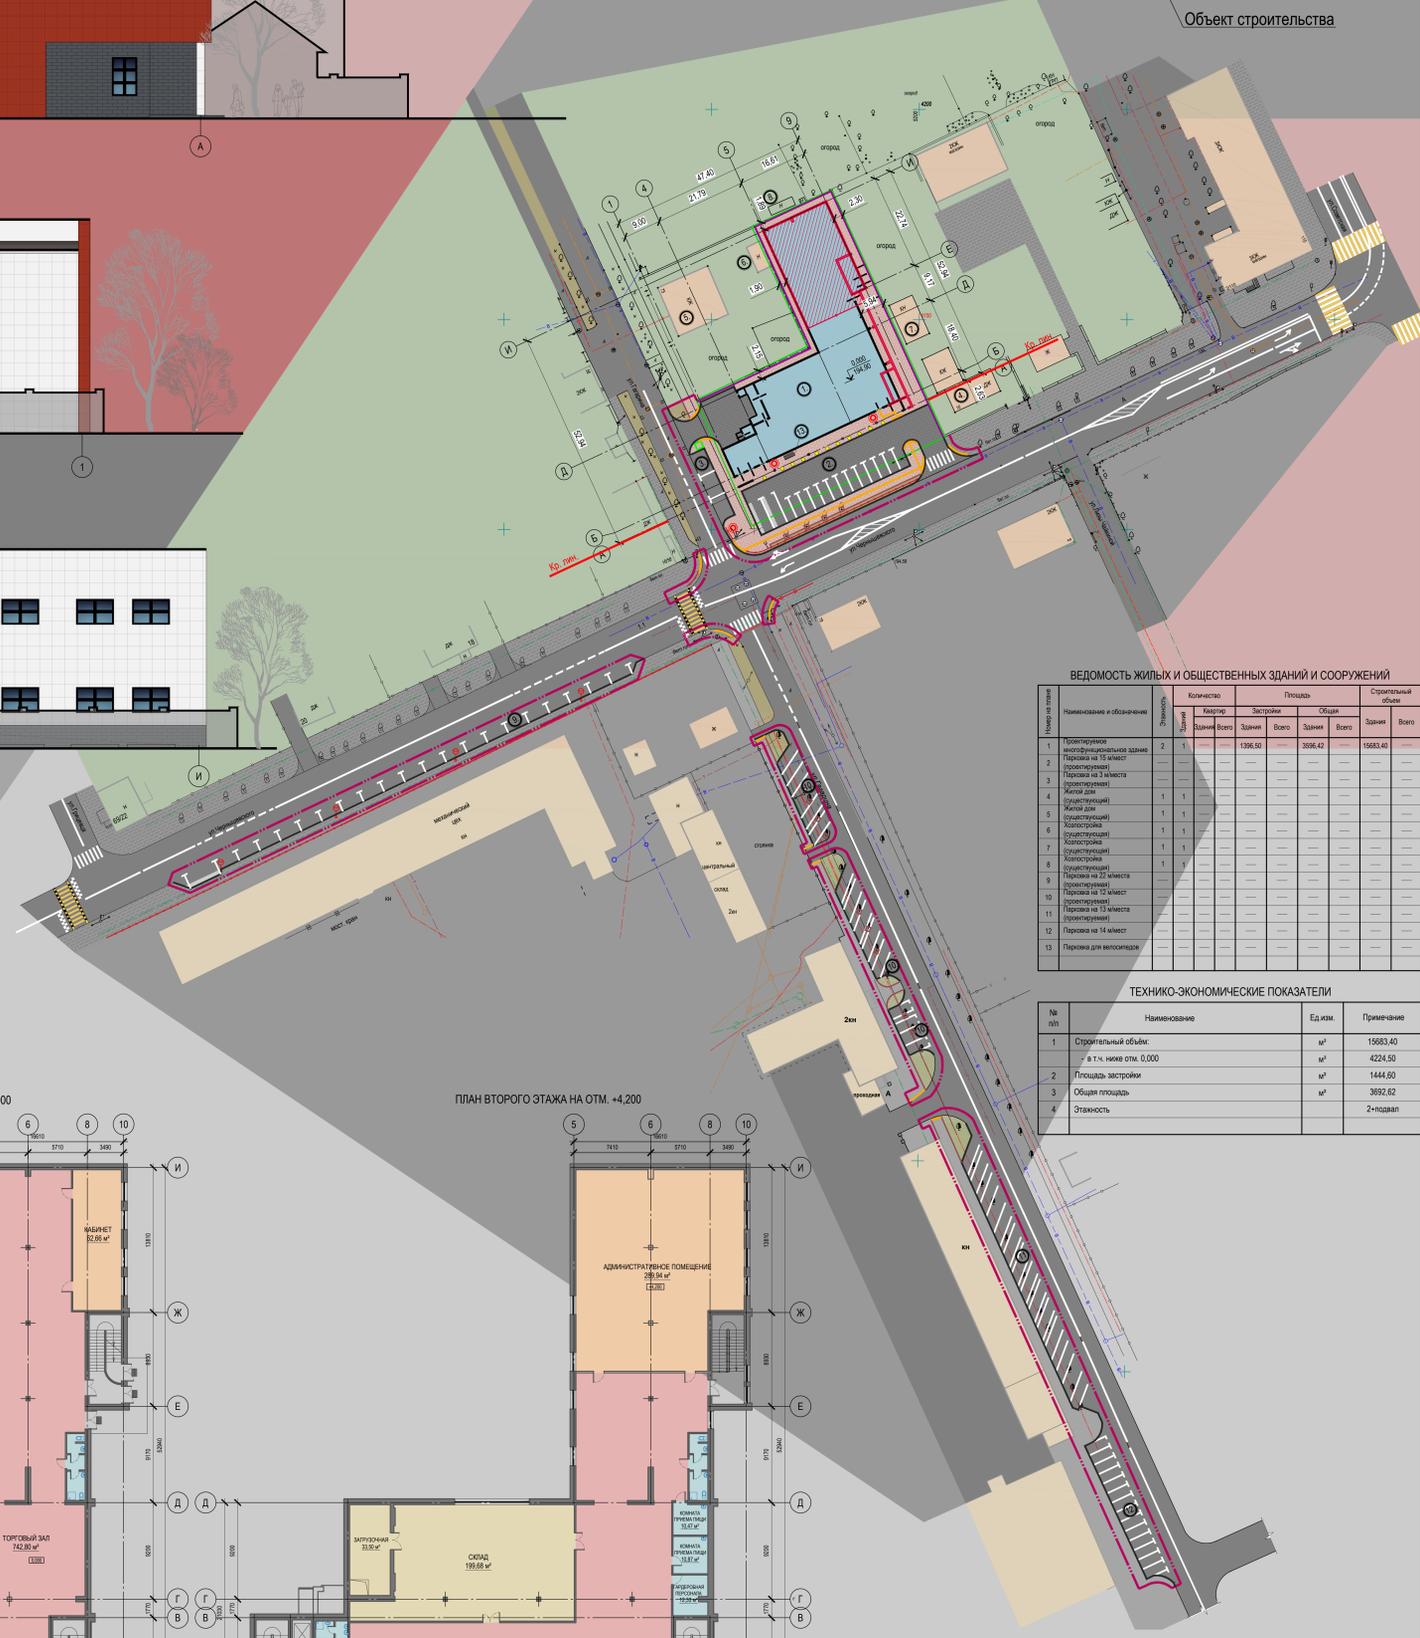

ФАСАД 1-9 (ФАСАД СО СТОРОНЫ УЛ. ЧЕРНЫШЕВСКОГО)

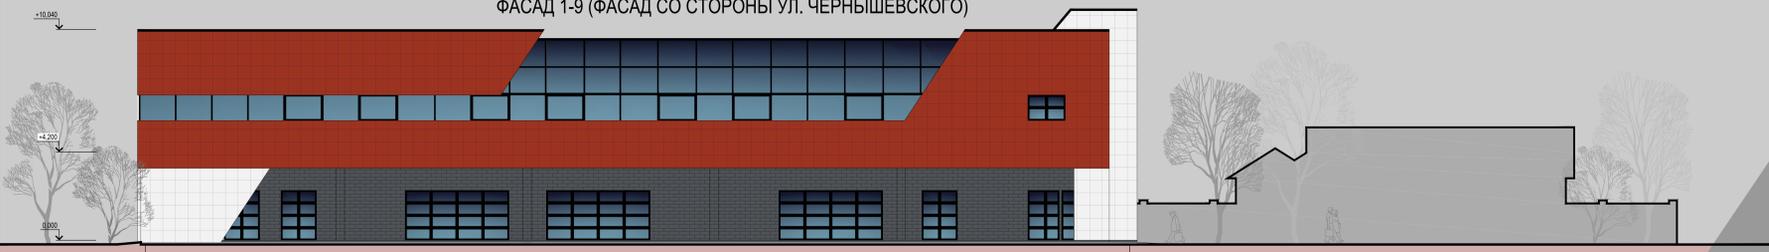


ФАСАД А-И (ФАСАД СО СТОРОНЫ УЛ. ГАГАРИНА)

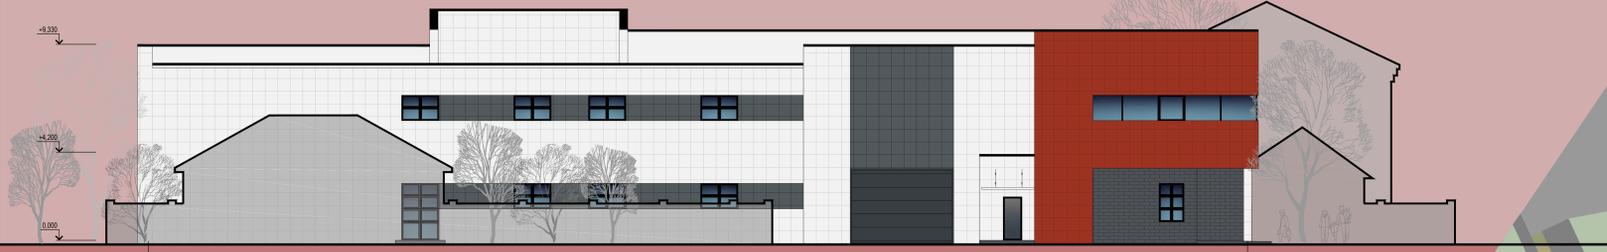

ФАСАД 1-9 (ФАСАД СО СТОРОНЫ ДВОРОВОЙ ТЕРРИТОРИИ)



ФАСАД А-И (ФАСАД СО СТОРОНЫ ДВОРОВОЙ ТЕРРИТОРИИ)

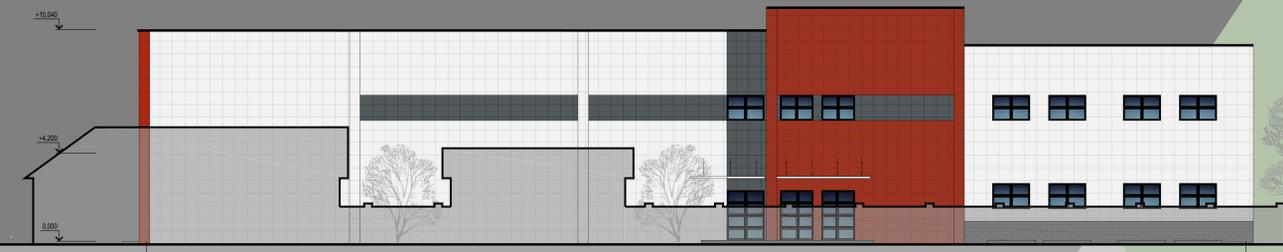


ВЕДОМОСТЬ ЖИЛЫХ И ОБЩЕСТВЕННЫХ ЗДАНИЙ И СООРУЖЕНИЙ

№ п/п	Наименование и обозначение	Этажность	Количество		Площадь		Строительный объем
			Здание	Всего	Здание	Всего	
13	Парковка для велосипедов						


ТЕХНИКО-ЭКОНОМИЧЕСКИЕ ПОКАЗАТЕЛИ

№ п/п	Наименование	Ед. изм.	Примечание
1	Строительный объем:	м³	15683,40
	в т.ч. ниже стл. 0,000	м³	4224,50
2	Площадь застройки	м²	1444,60
3	Общая площадь	м²	3692,62
4	Этажность		2+подвал

ПЛАН ПОДВАЛА НА ОТМ. -3,300

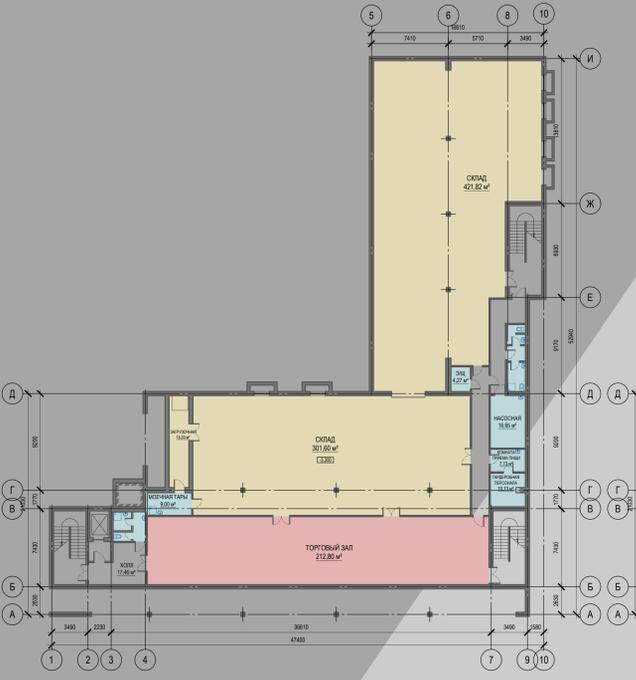

ПЛАН ПЕРВОГО ЭТАЖА НА ОТМ. 0,000

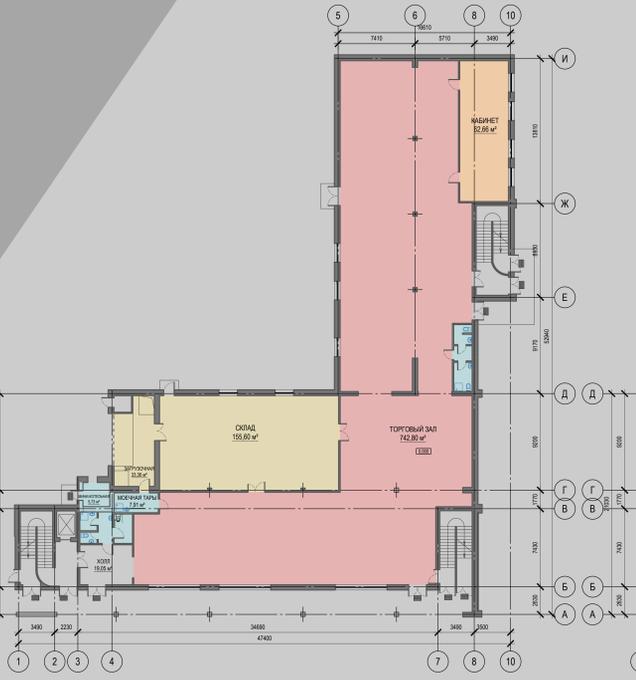

ПЛАН ВТОРОГО ЭТАЖА НА ОТМ. +4,200

